


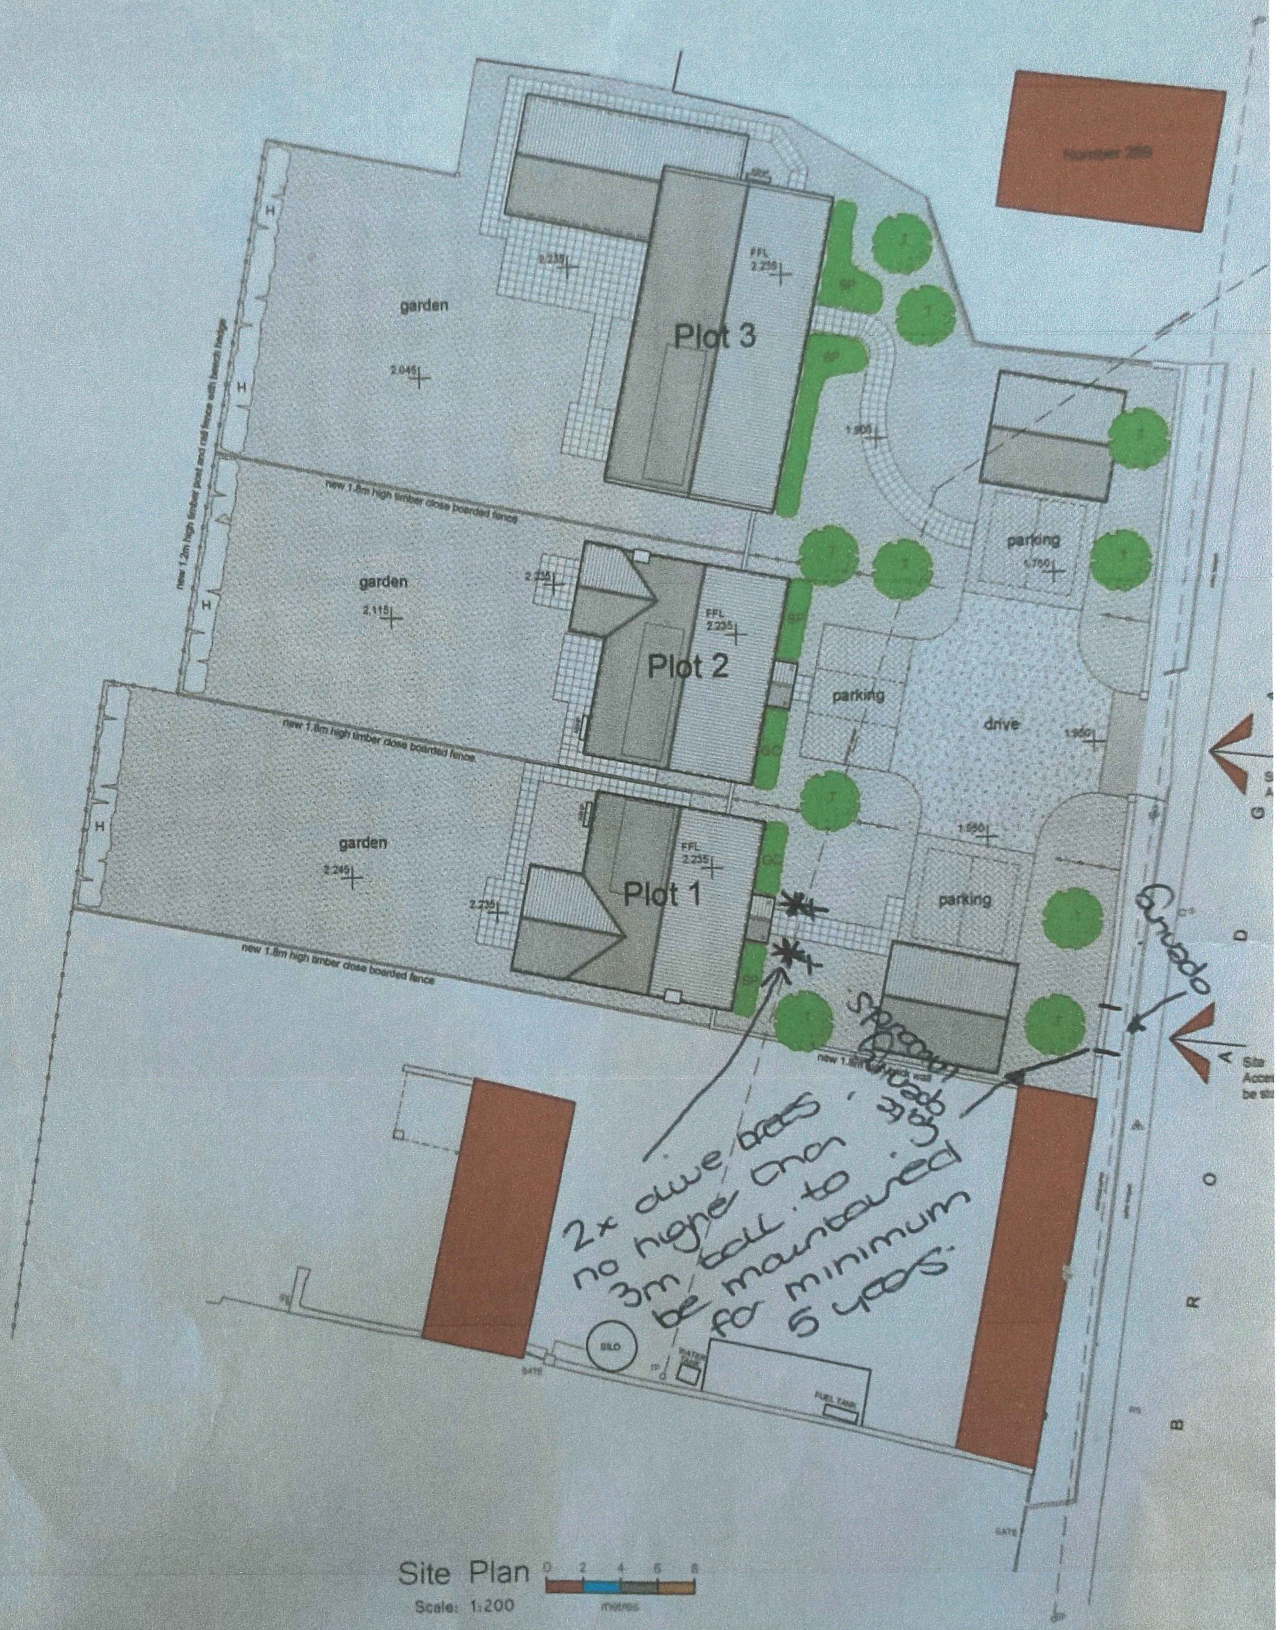

Site Plan
Scale: 1:200