
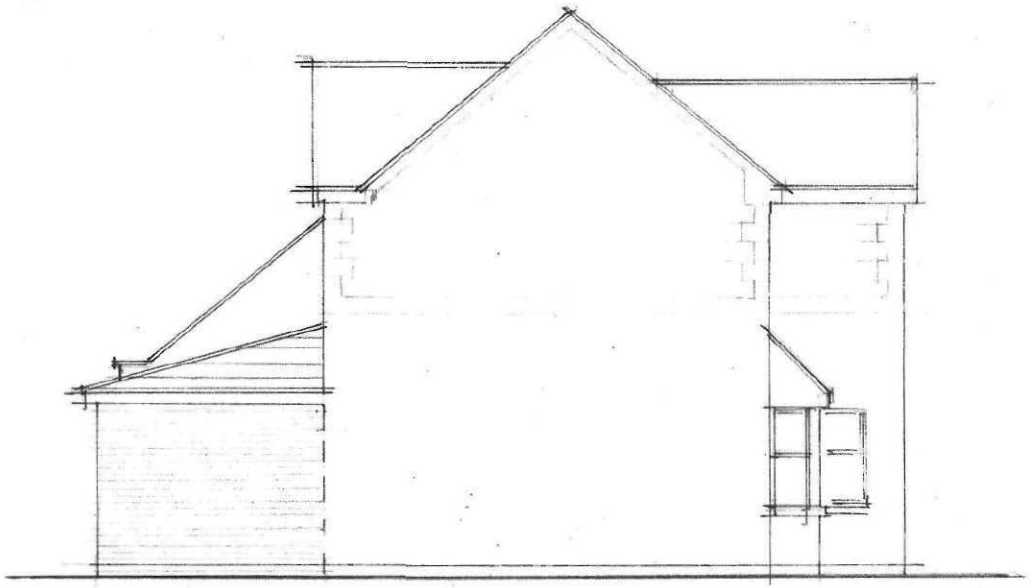


SIDE ELEVATION W

0 5M.

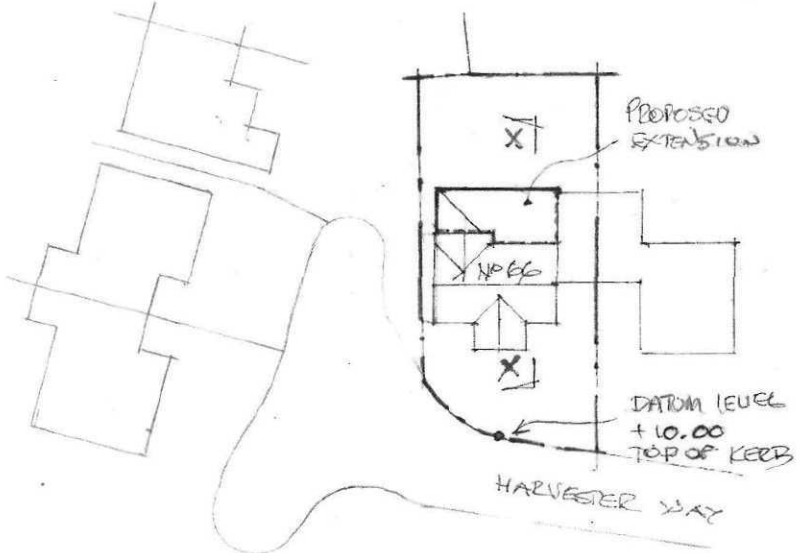

SITE PLAN

0 5M 10M.

Proposed Rear Extension At 66 Harvester Way Crowland

Drg No 4410 / 2 Date Nov 2011 Scale 1 : 100 1:500

B. Shemeld 264 Eastfield Rd Peterborough Cambs PE1 4BE Tel 01733 891771