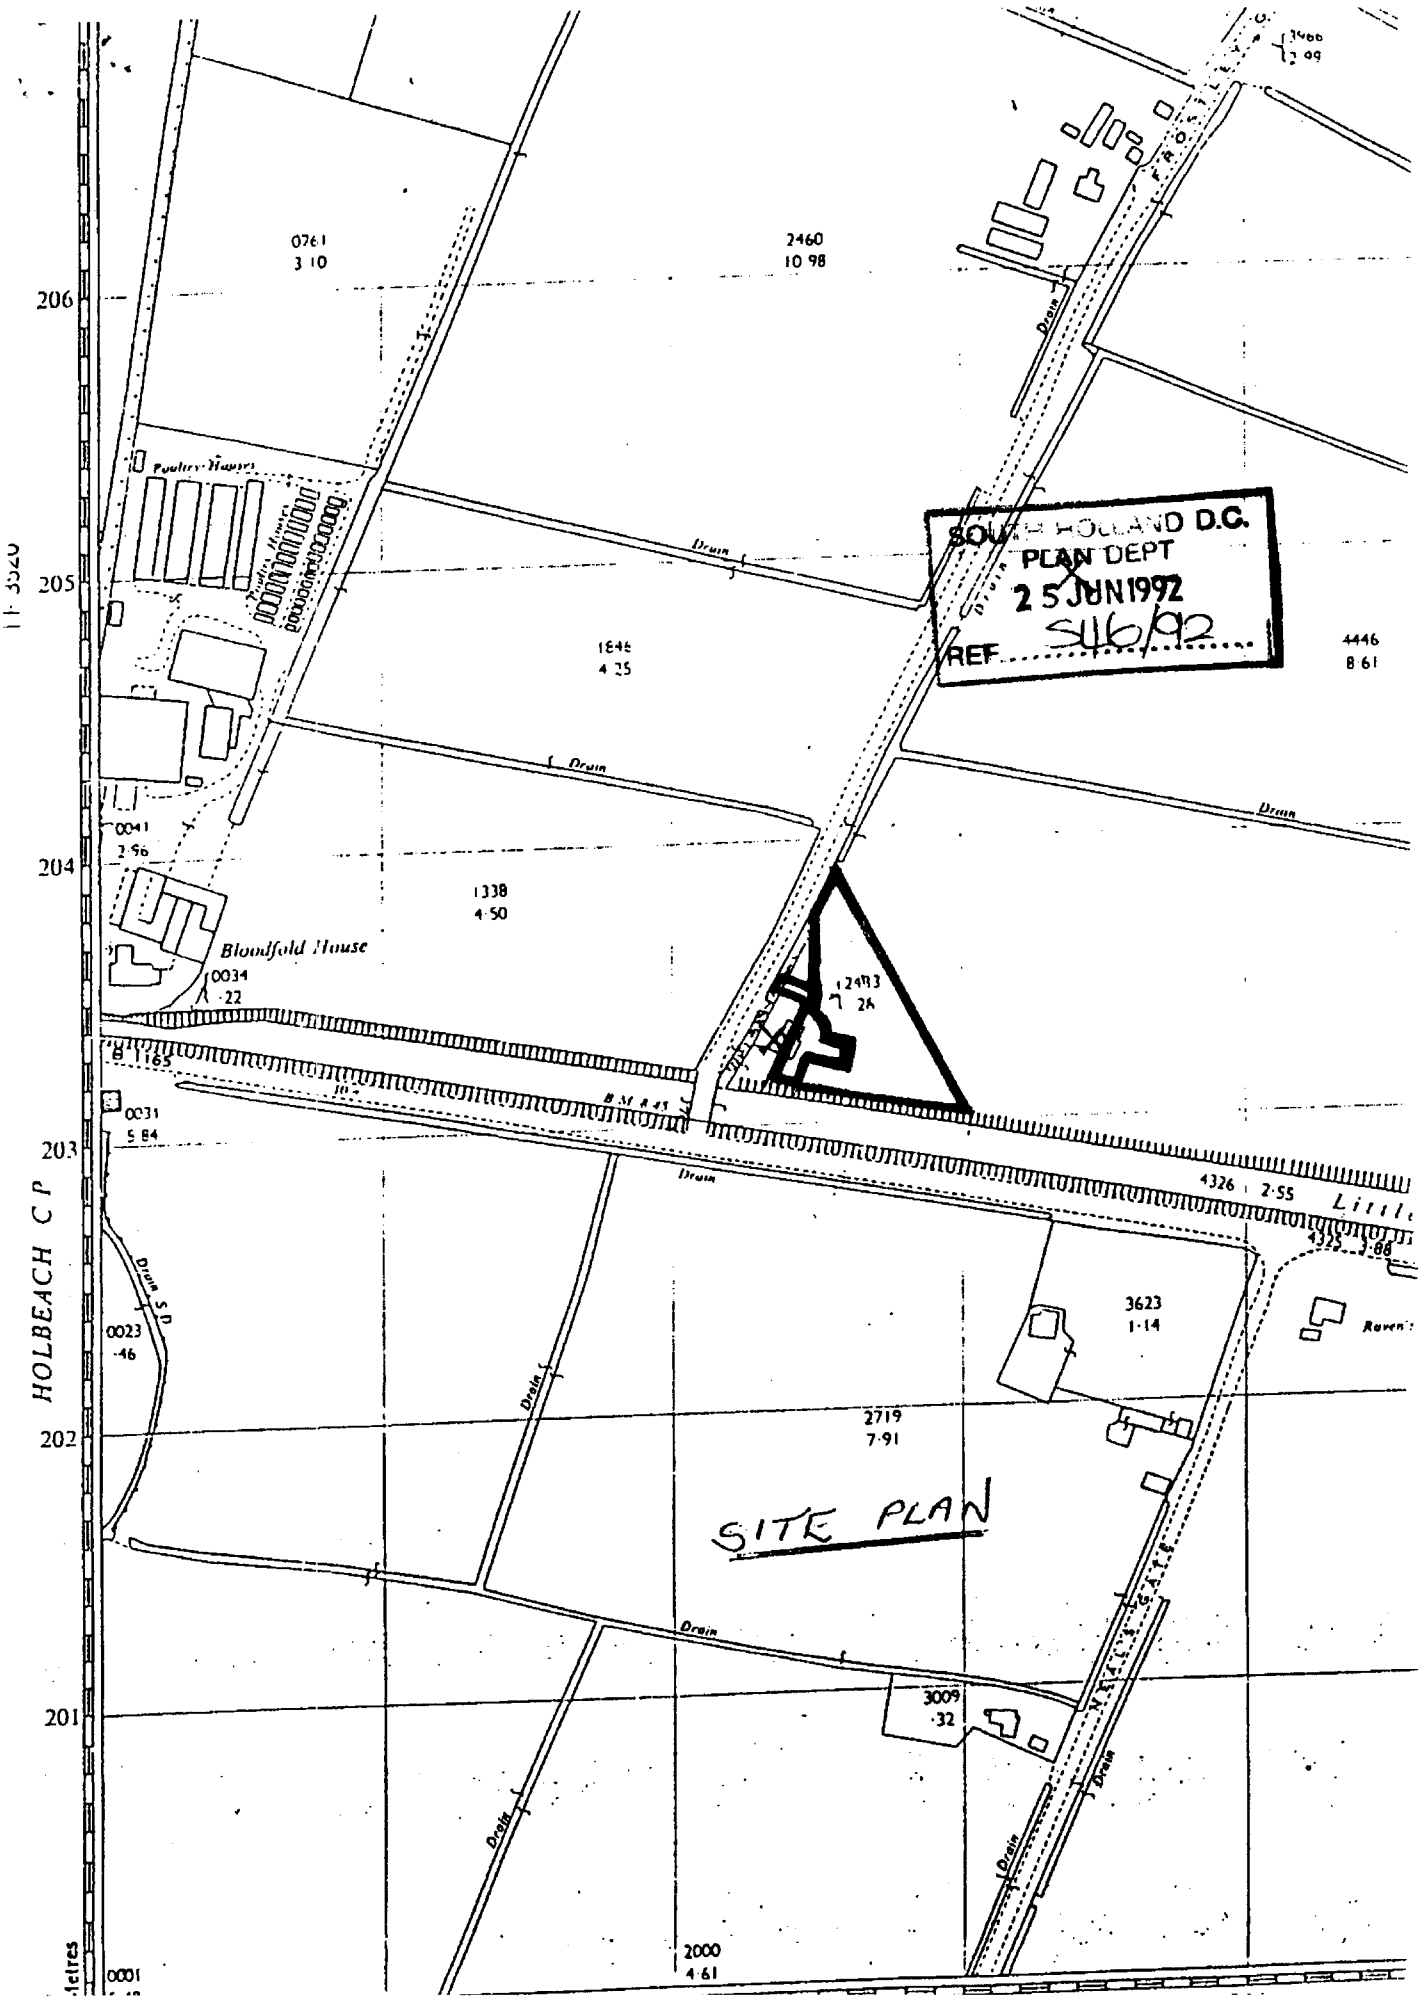
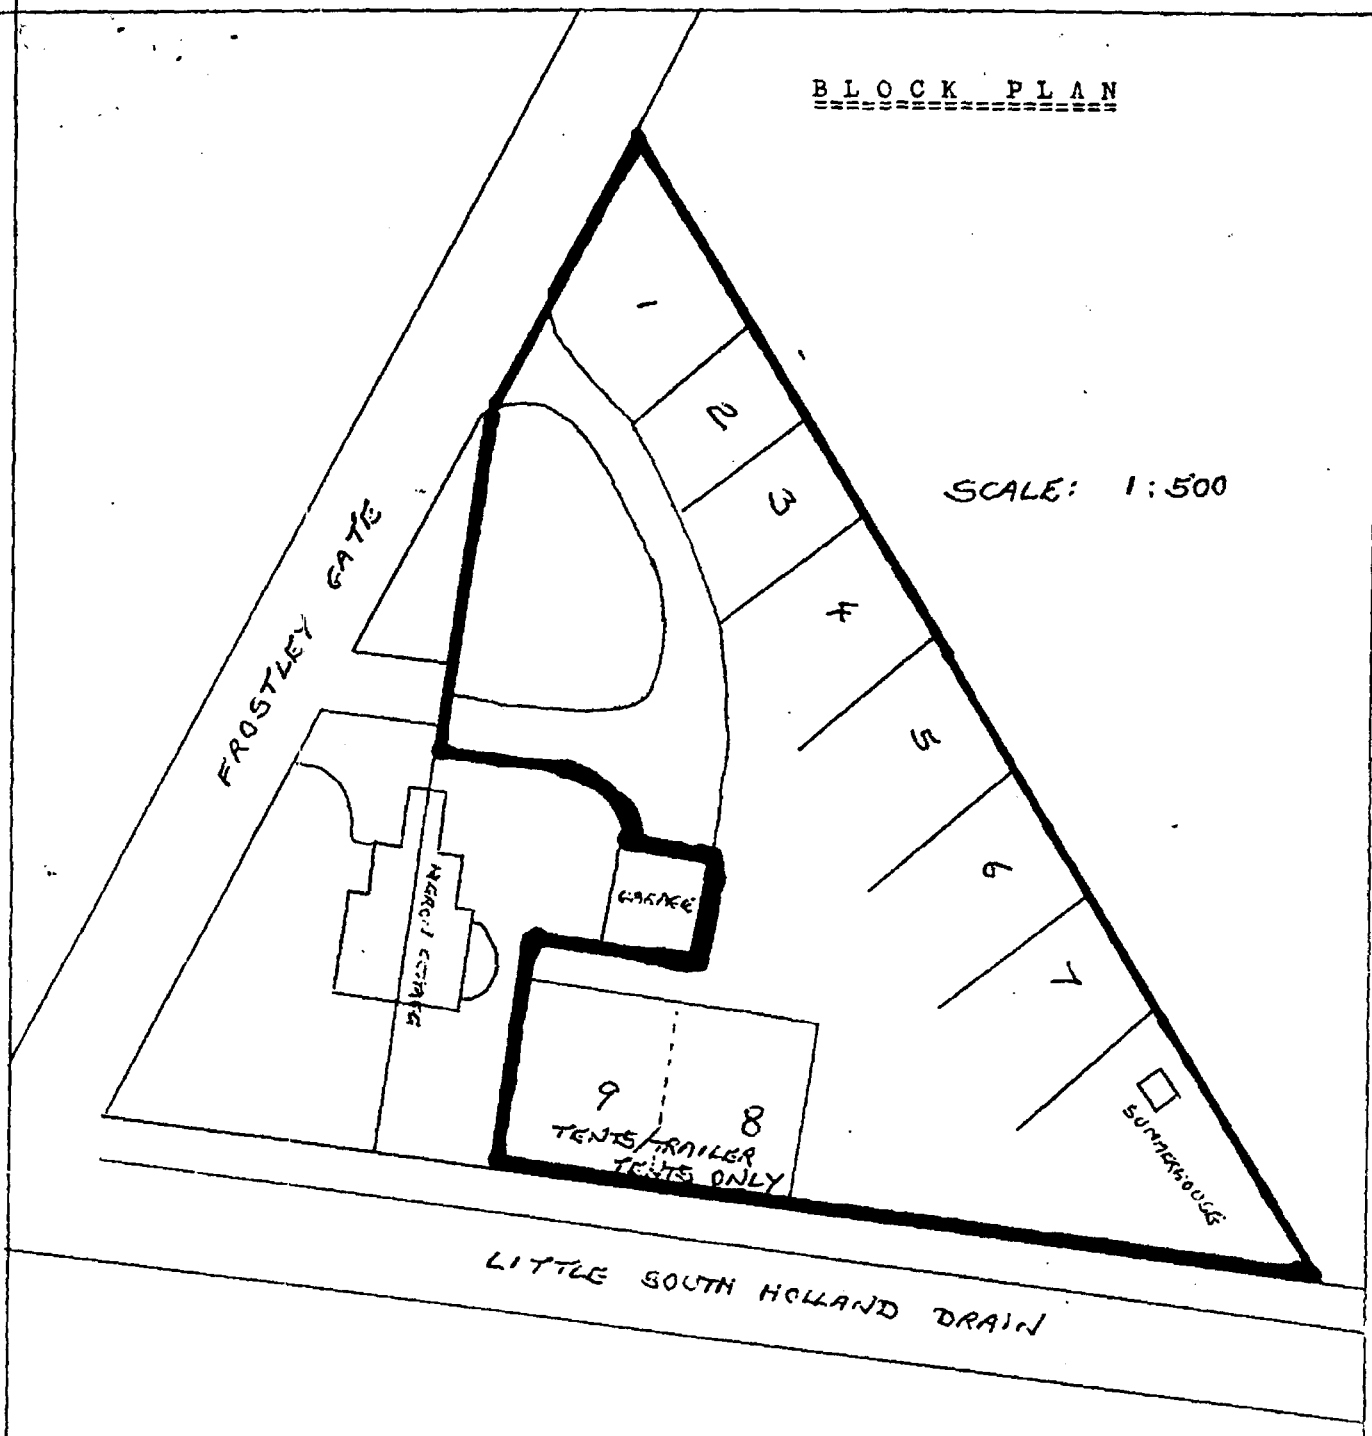

SOUTH HOLLAND D.C.
PLAN DEPT
25 JUN 1992
REF S46/92
SITE PLAN
Bloodfold House
Poultry Houses
Drain
HOLBEACH C P
206
205
204
203
202
201
0761
3·10
2460
10·98
1848
4·35
4446
8·61
0041
2·96
1338
4·50
12493
7·26
0034
·22
B 1165
0031
5·84
4326
2·55
3623
1·14
0023
·46
2719
7·91
3009
·32
2000
4·61
0001

BLOCK PLAN



SCALE: 1:500

MR. J. SMITH & MRS. M. E. BAKER

USE OF LAND FOR CAMPSITE FOR MAXIMUM NUMBER OF NINE CARAVANS/TENTS FOR RECREATIONAL PURPOSES ONLY AT

HERON COTTAGE CAMPSITE

FROSTLEY GATE,

HOLBEACH FEN

SPALDING, LINCS.

SOUTH HOLLAND D.C.
PLAN DEPT
10 JUN 1992
REF. S116/92