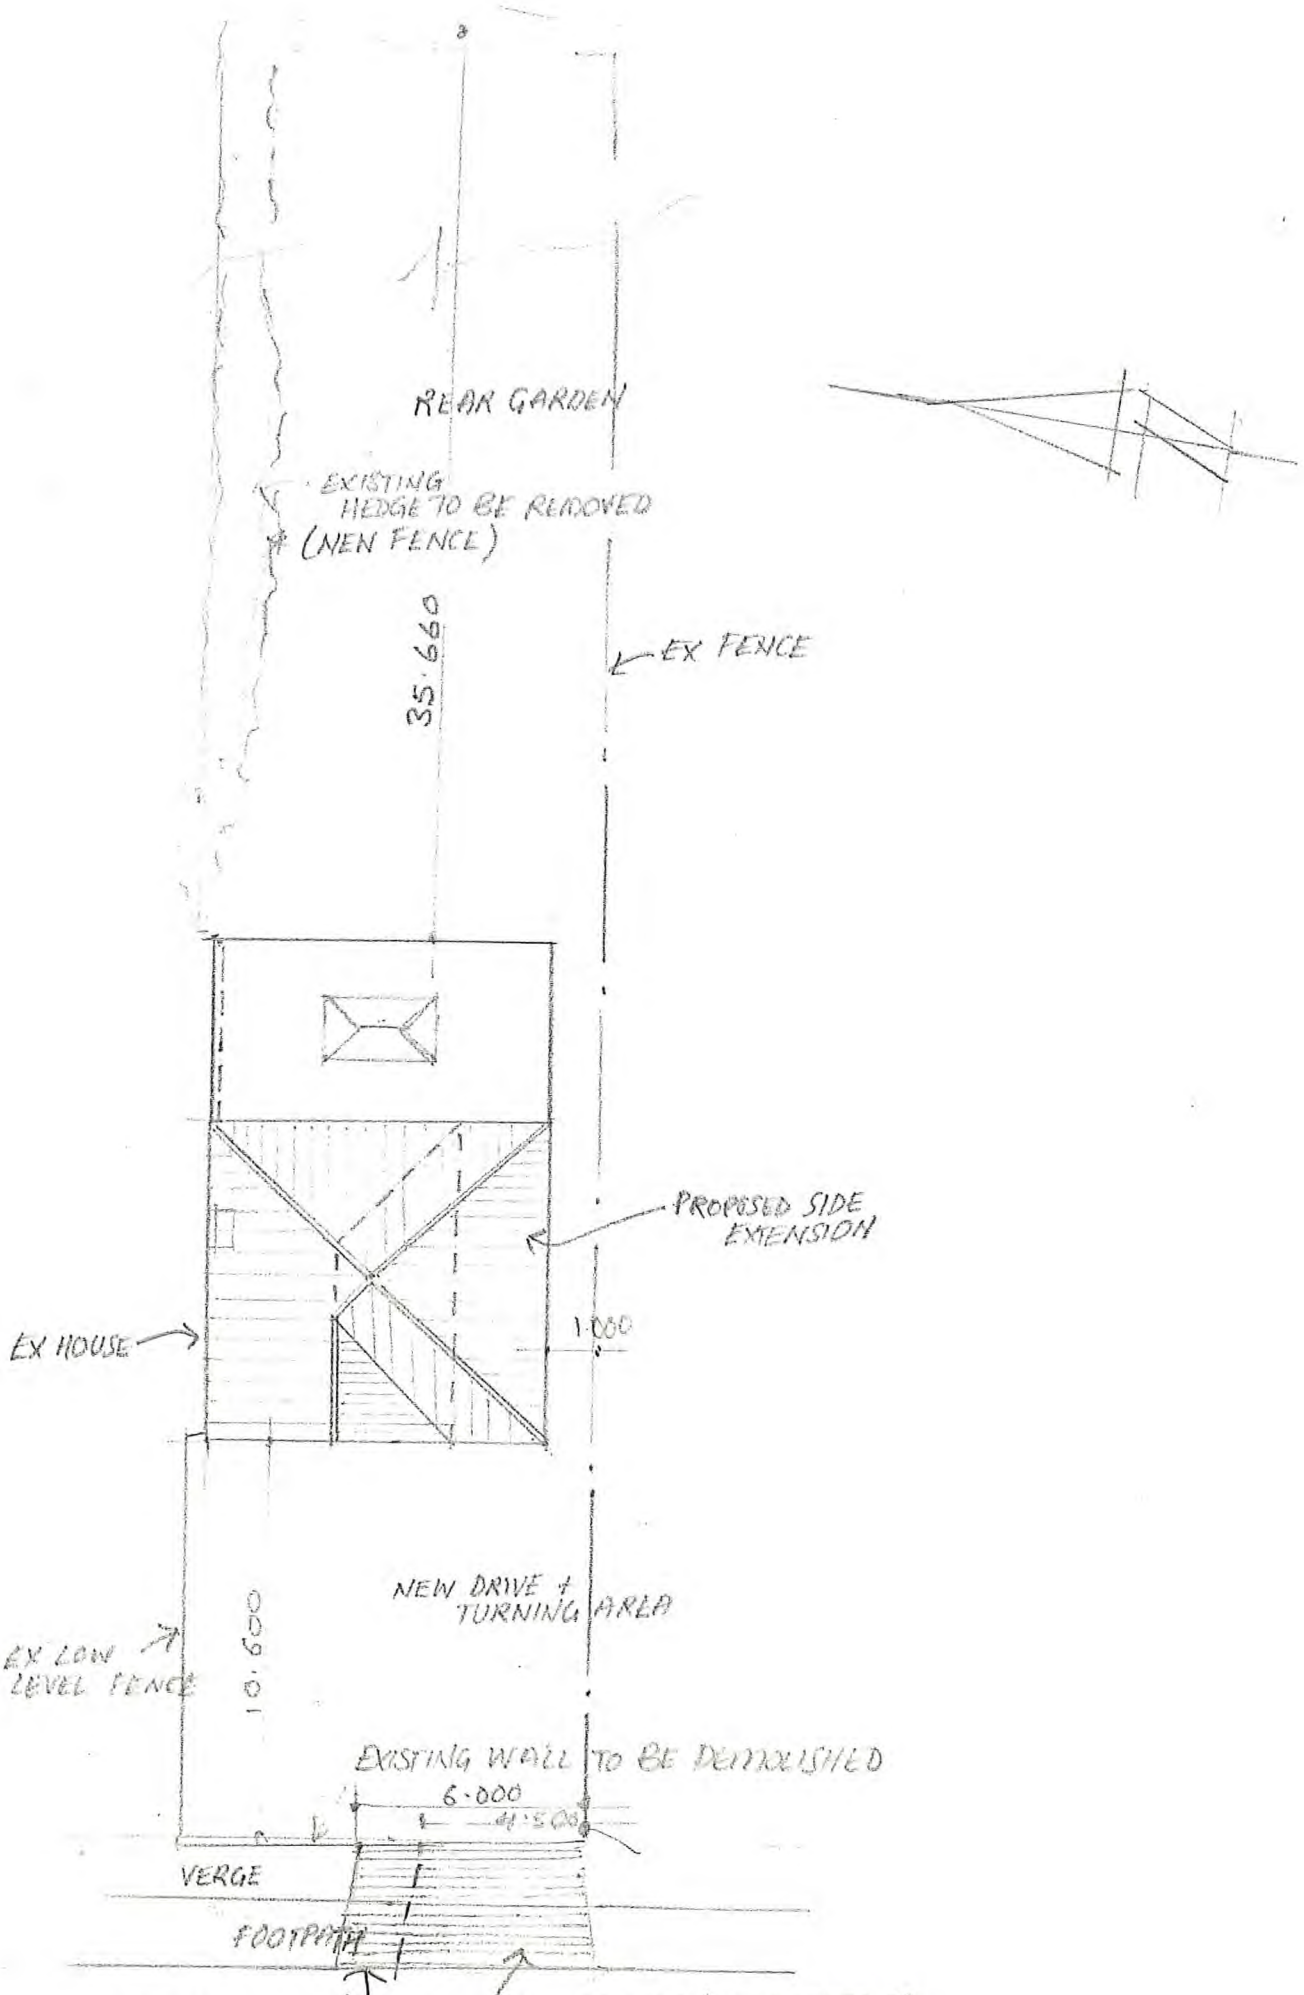



SITE PLAN

DRAW NO: BURNS - MAR 25 - 09

SCALE: 1:200