
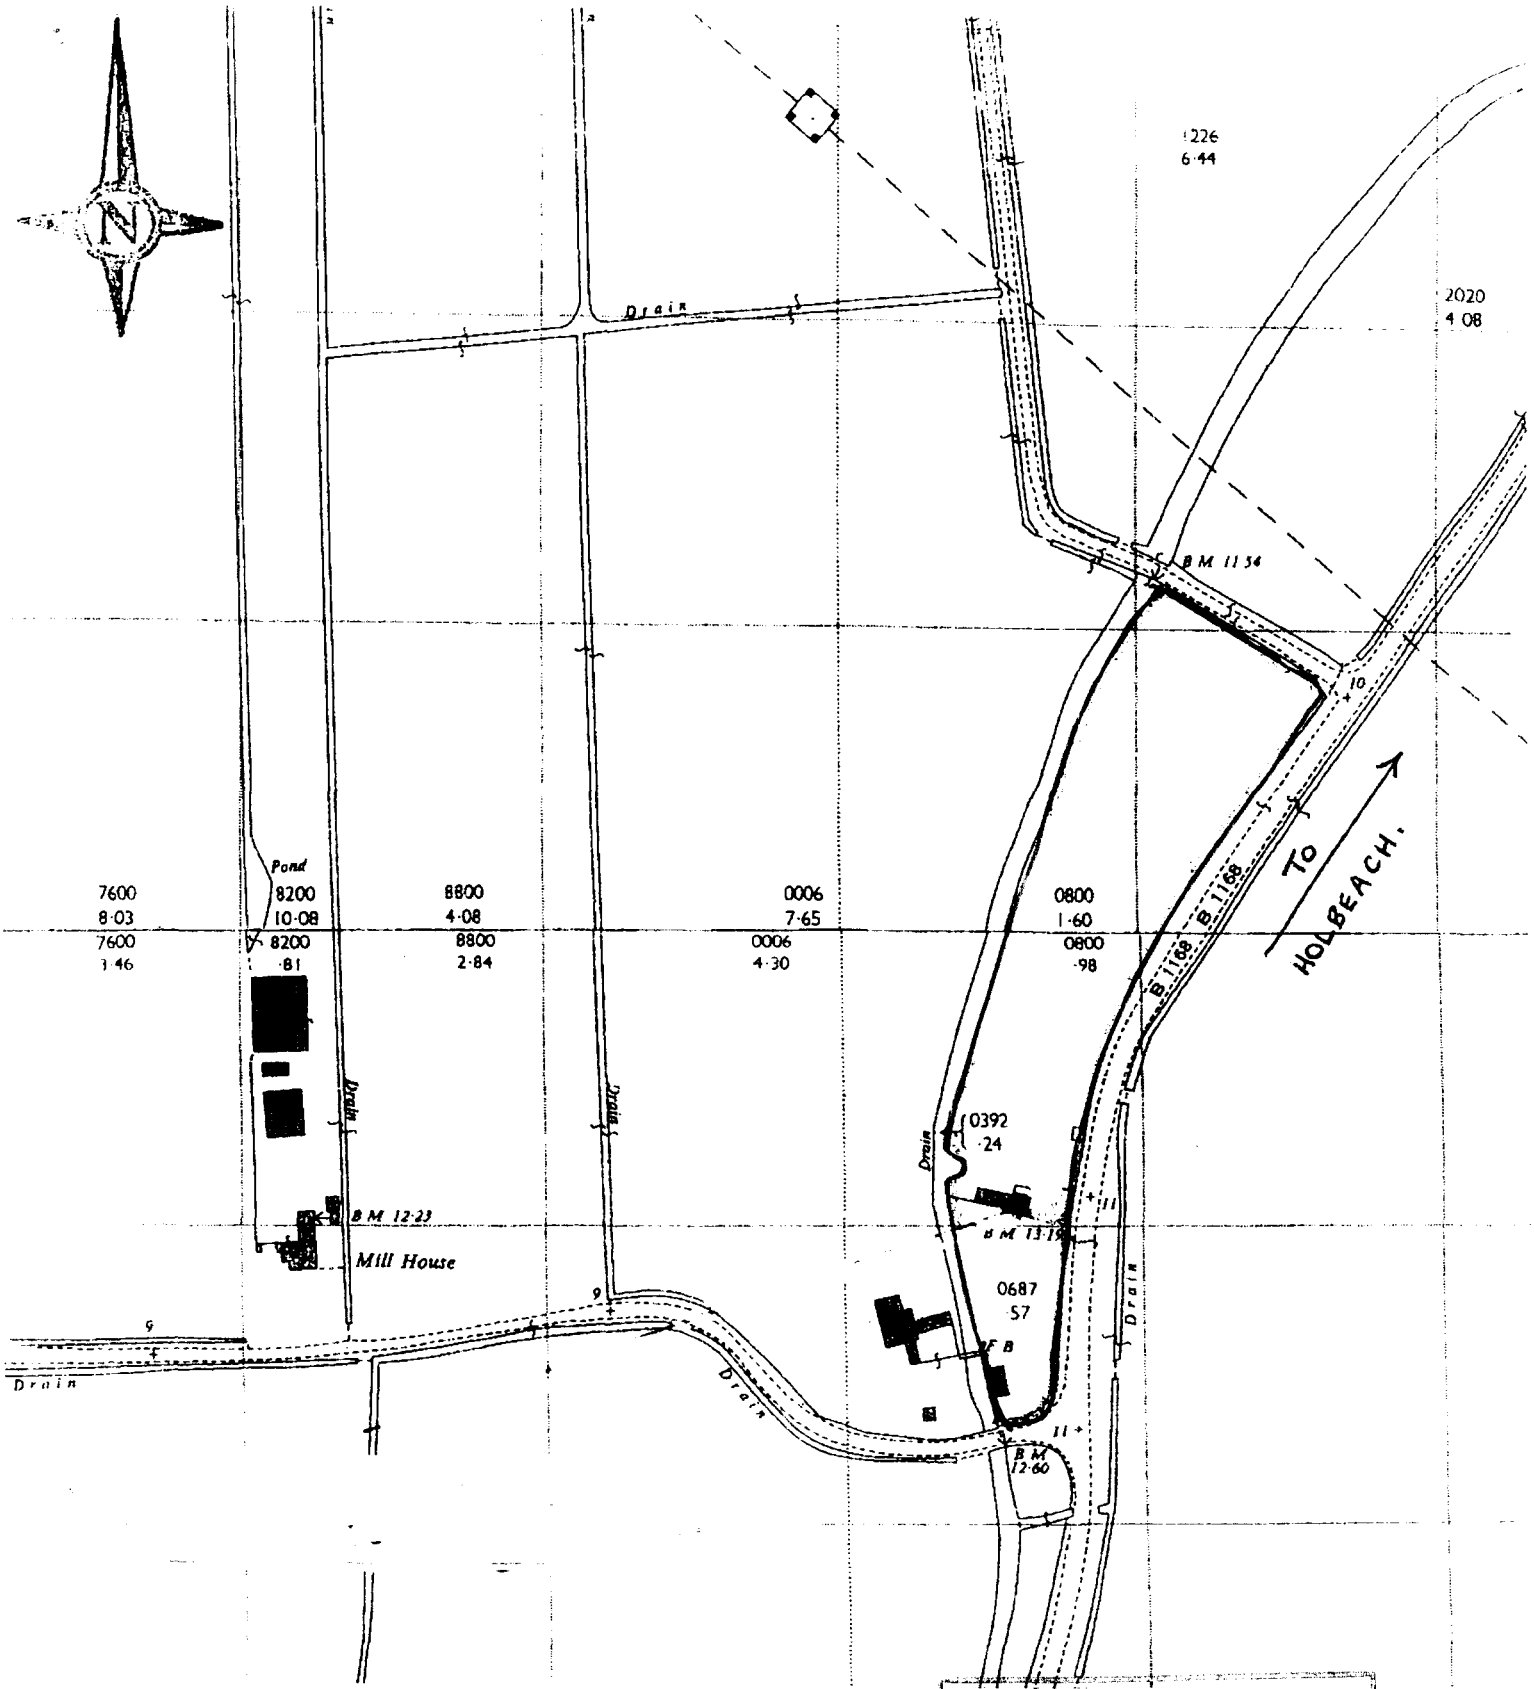
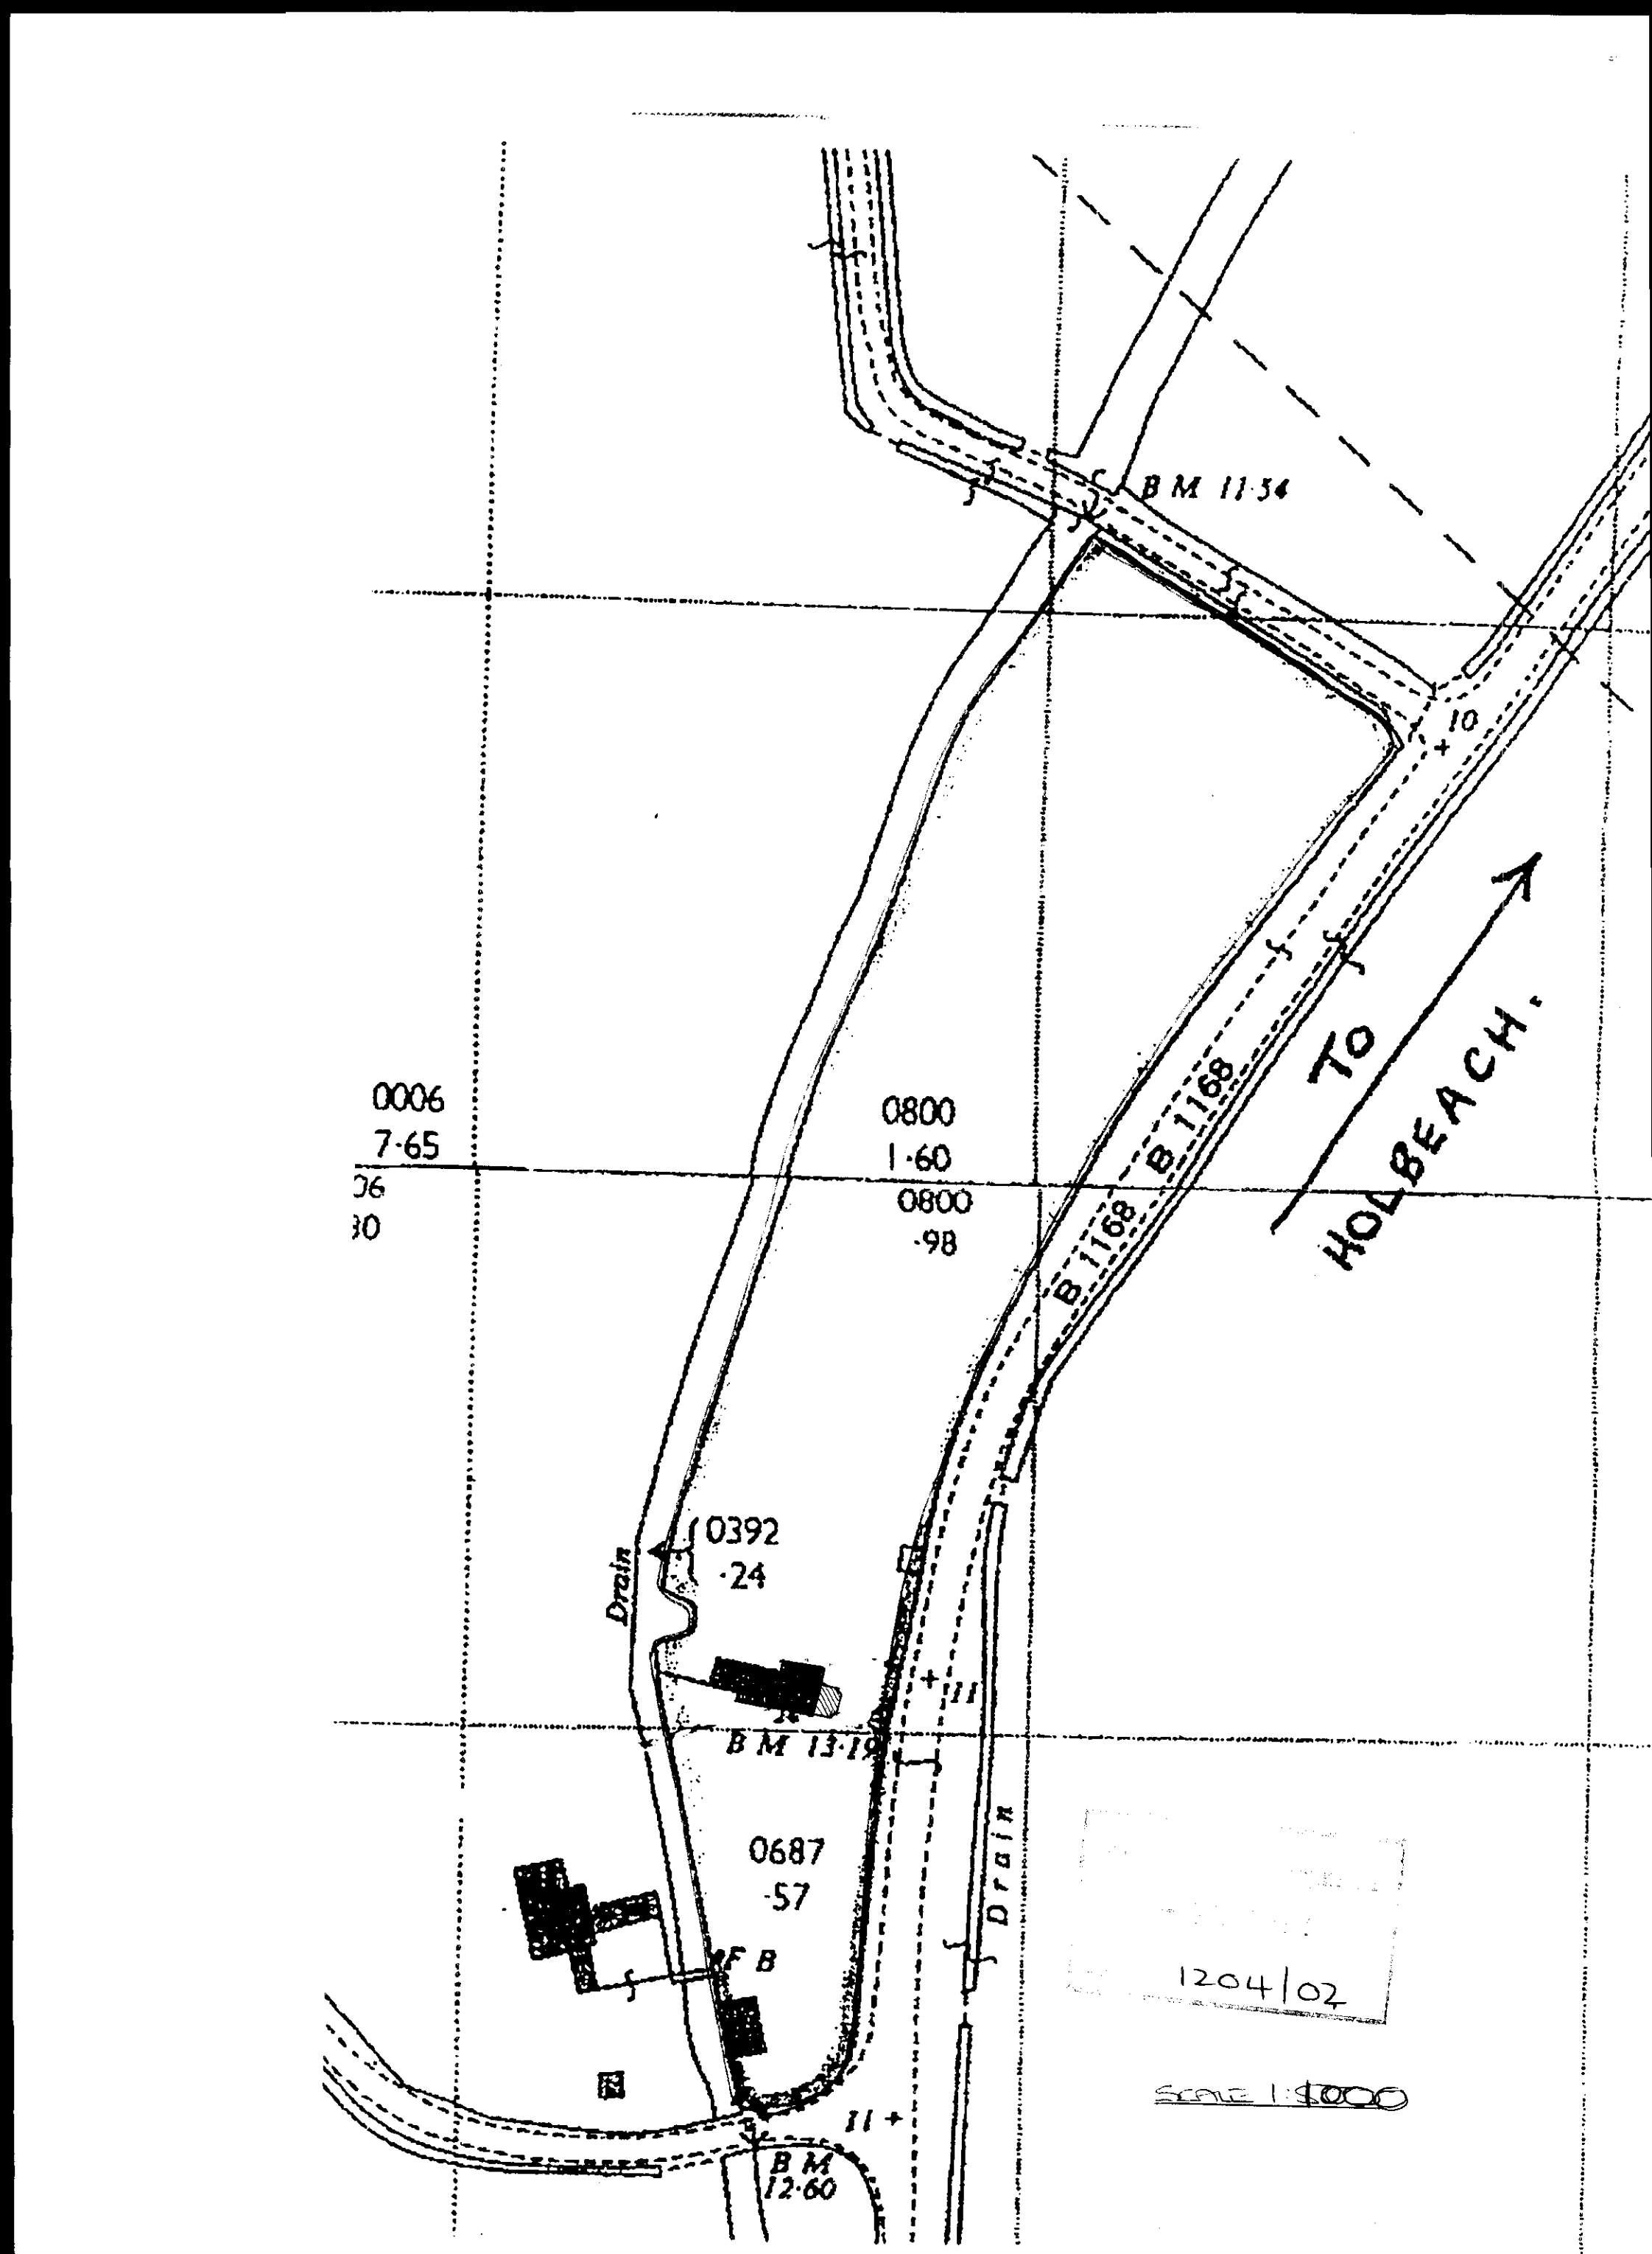



SHDC
Planning & Development
- 6 NOV 2002
Ref 1204/02


BM 11·54
10
+
TO
HOLBEACH.
B 1168
B 1168
0006
7·65
06
30
0800
1·60
0800
·98
0392
·24
Drain
11
+
BM 13·19
0687
·57
F B
Drain
11 +
BM
12·60
1204/02
SCALE 1:1000

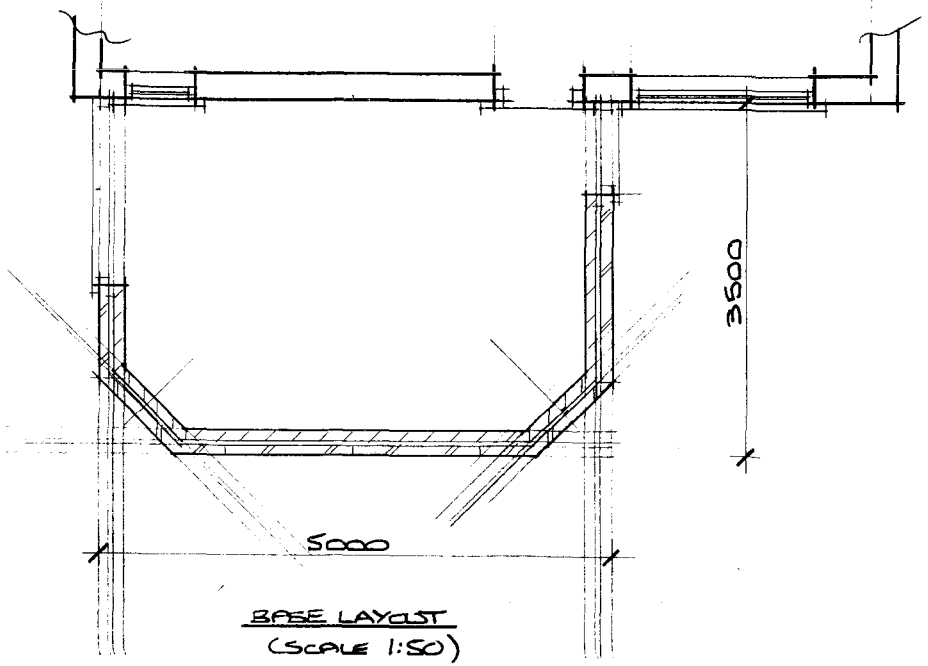


BASE LAYOUT
(SCALE 1:50)


1204/02

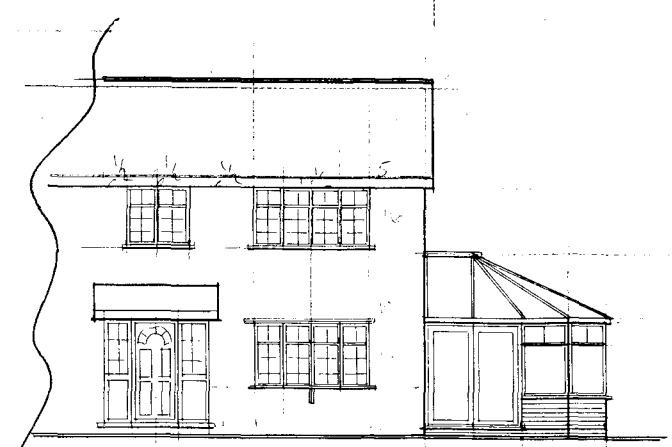

FRONT ELEVATION
(SCALE 1:100)

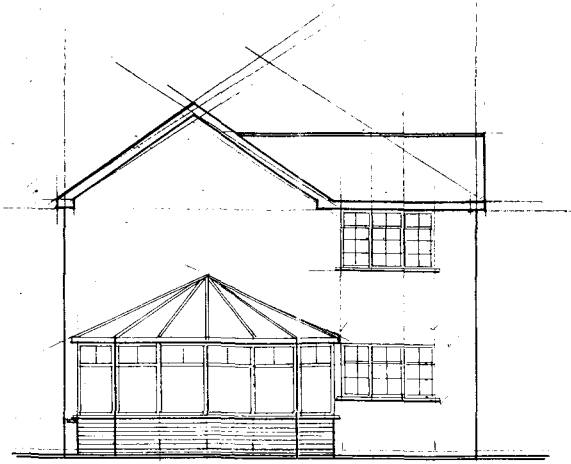

SIDE ELEVATION

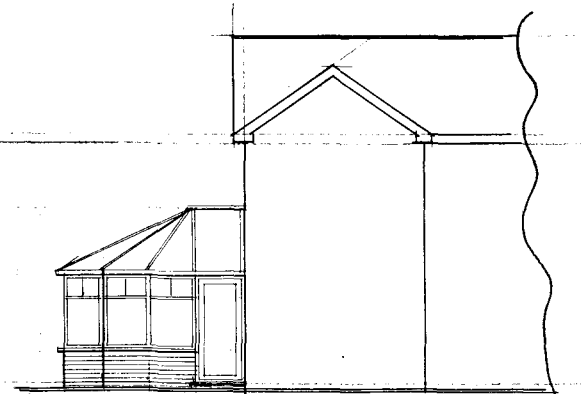

REAR ELEVATION

PROPOSED CONSERVATORY FOR MR. & MRS RUDD, THREE CHESTNUTS, FEN ROAD, HOLBEACH, SPALDING, LINCS