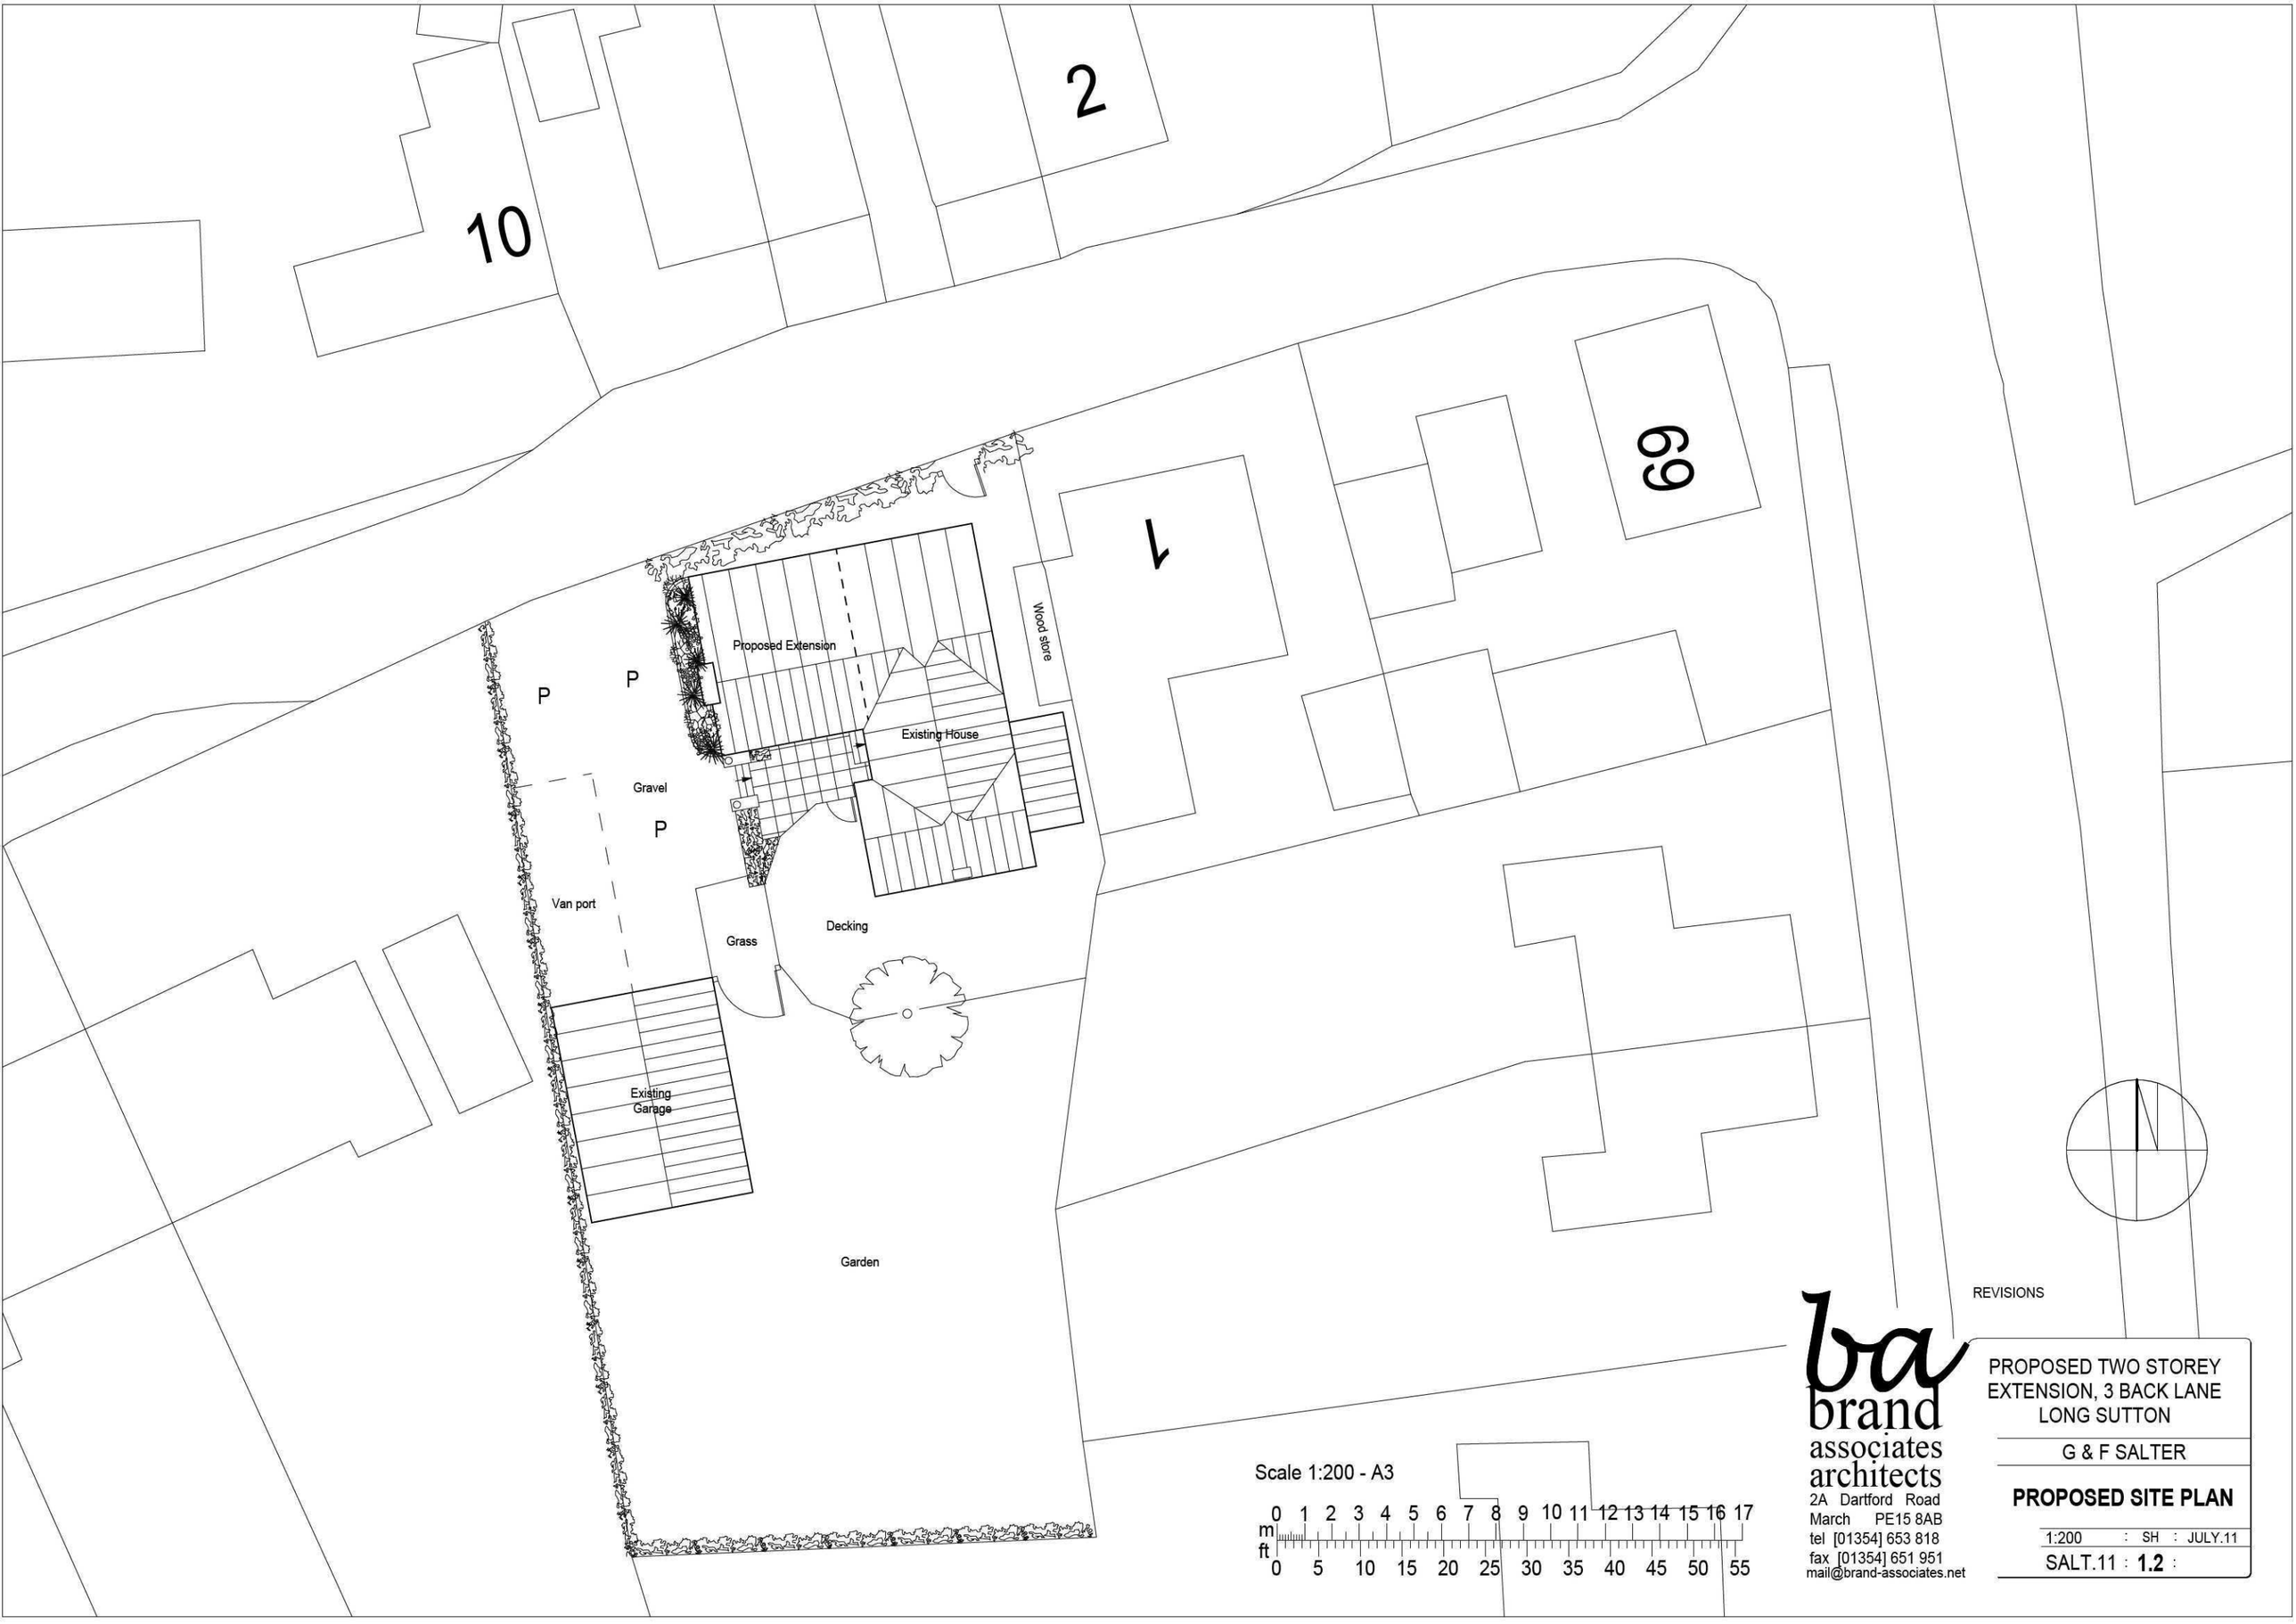


Scale 1:200 - A3

m 0 1 2 3 4 5 6 7 8 9 10 11 12 13 14 15 16 17

ft 0 5 10 15 20 25 30 35 40 45 50 55

REVISIONS

ba brand associates architects
2A Dartford Road
March PE15 8AB
tel [01354] 653 818
fax [01354] 651 951
mail@brand-associates.net

PROPOSED TWO STOREY EXTENSION, 3 BACK LANE LONG SUTTON

G & F SALTER

PROPOSED SITE PLAN

1:200 : SH : JULY.11

SALT.11 : **1.2** :