




GROUND FLOOR PLAN AS EXISTING
SCALE 1:50

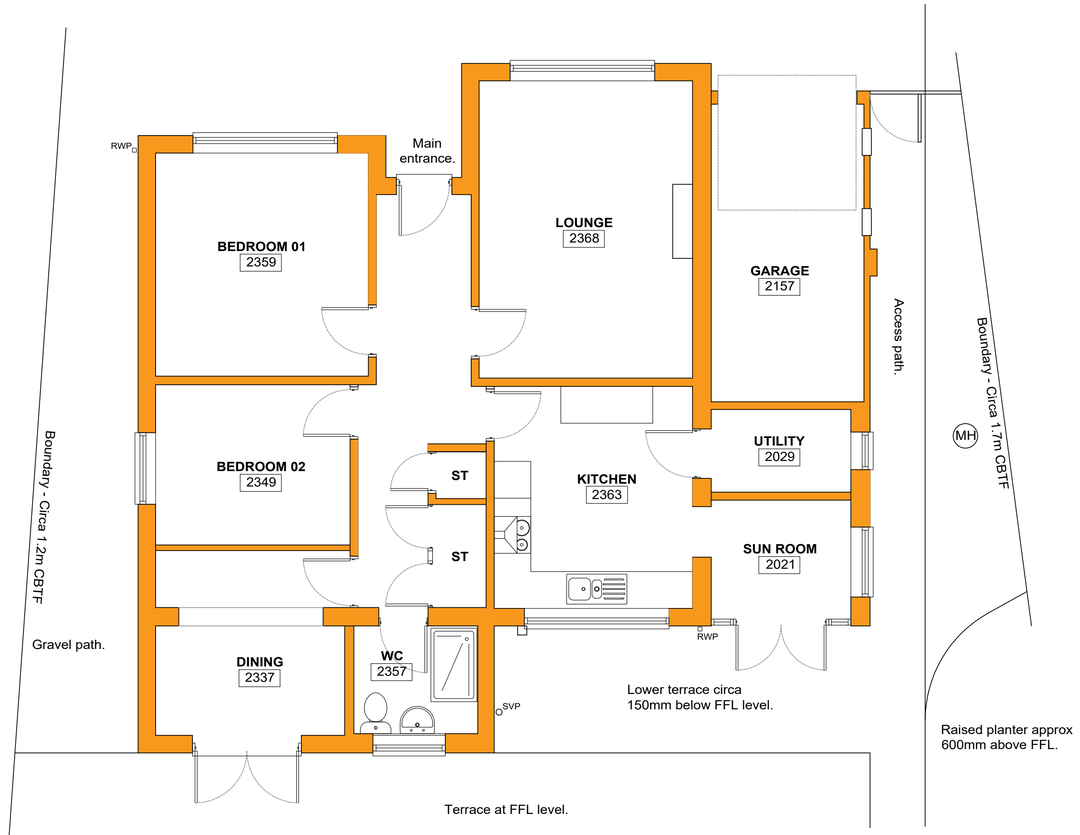

ROOF PLAN
SCALE 1:100

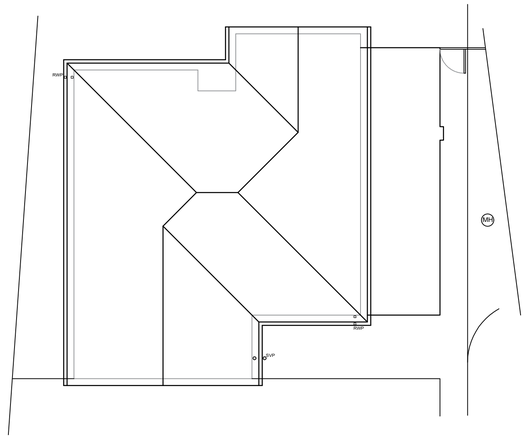


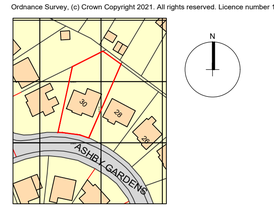

SITE LOCATION PLAN
SCALE 1:1250




FRONT

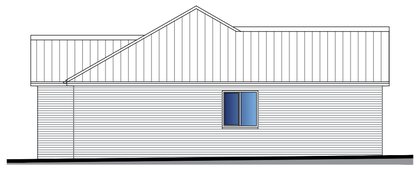

SIDE




REAR

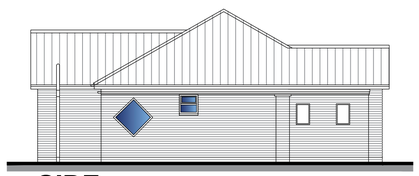

SIDE

ELEVATIONS
SCALE 1:100

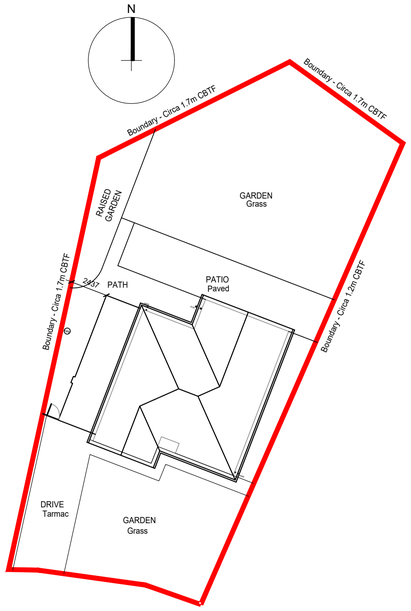

SITE BLOCK PLAN AS EXISTING
SCALE 1:200

SCALE 1 : 50
SCALE 1 : 1
0m 0.5m 1m 2m 3m 4m 5m
0m 10mm 20mm 40mm 60mm 80mm 100mm

SCALE 1 : 100
SCALE 1 : 1
0m 1m 2m 4m 6m 8m 10m
0m 10mm 20mm 40mm 60mm 80mm 100mm

SCALE 1 : 200
SCALE 1 : 1
0m 5m 10m 15m 20m
0m 10mm 20mm 40mm 60mm 80mm 100mm

SCALE 1 : 1250
SCALE 1 : 1
0m 10m 20m 40m 60m 80m 100m 120m
0m 8mm 16mm 40mm 56mm 80mm 100mm

Ref.	Date	Description	Initial

Oglesby & Limb Ltd
Chartered Architect
Suites 4 & 5 Market Chambers
12 Market Place
Spalding, Lincs
PE11 1SL
Tel: 01775 761196
e-mail: design@o-l-ltd.co.uk

Client:
Mr & Mrs Wand

Project:
Proposed extension
30 Ashby Gardens
Moulton
Lincolnshire
PE12 6QR

Drawing Title:
Layout, Elevations & Site Plan As Existing

GENERAL ISSUE

Date:	Scale:
Nov 2020	as shown @ A1
Drawn by: RCW	Checked by: AJO

Drawing Number: **A1512-02**
Rev: **-**