

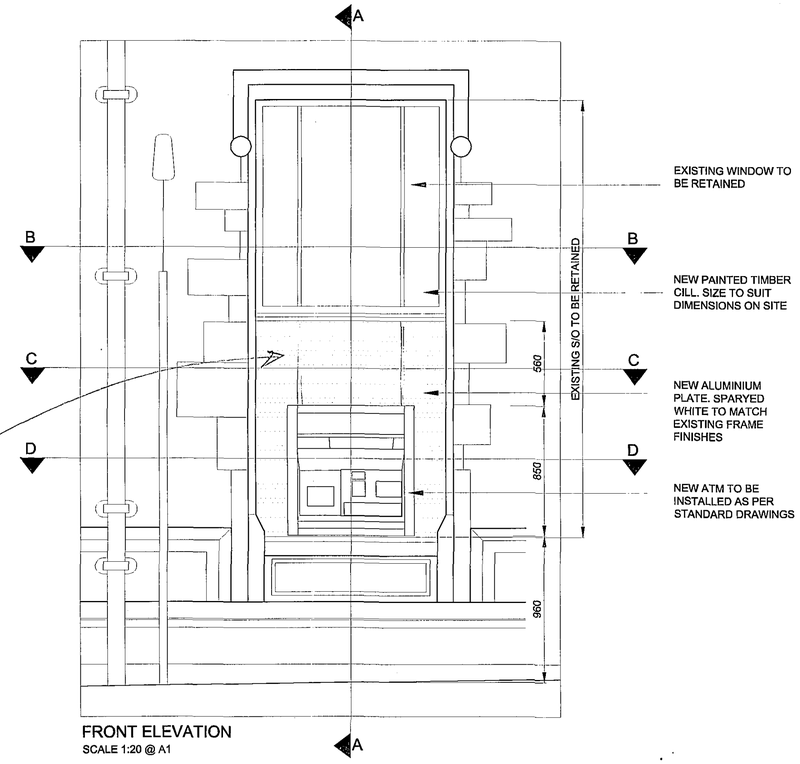



FRONT ELEVATION
SCALE 1:20 @ A1

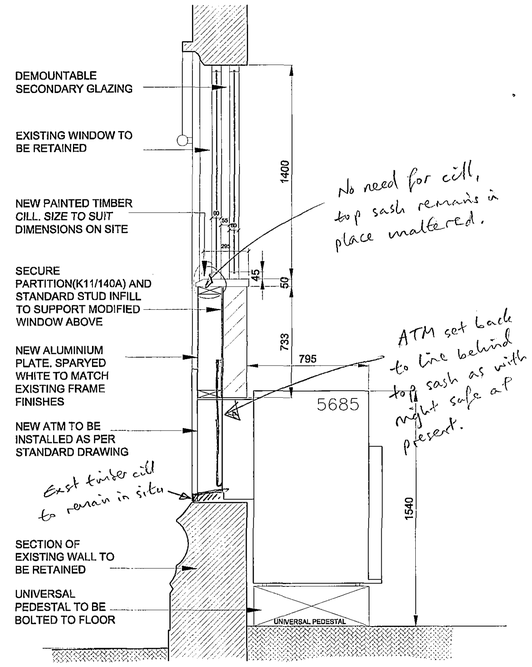


SECTION A - A
SCALE 1:20 @ A1

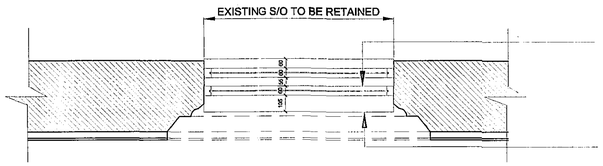

SECTION B - B
SCALE 1:20 @ A1

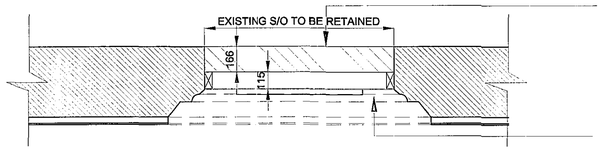

SECTION C - C
SCALE 1:20 @ A1

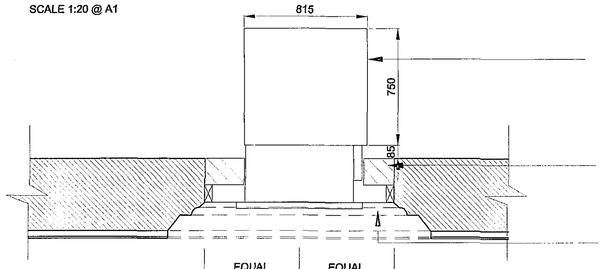

SECTION D - D
SCALE 1:20 @ A1



LOCATION PLAN (NTS)

SHDC
Planning & Development
11 MAY 2007
Ref: 0622/07

SUPERSEDED

REV	DATE	INIT	REVISIONS

Lloyds TSB
GPM

GPM Canons House (Bristol)
Tel: 0117 943 3433
GPM West (Bristol)
Tel: 0117 905 5920
GPM West (Birmingham)
Tel: 0121 625 5761
GPM East (Tonbridge)
Tel: 0173 237 4226
GPM East (Cambridge)
Tel: 0173 237 4226
GPM Scotland & North (Edinburgh)
Tel: 0131 242 52225

THIS DRAWING IS TO BE READ IN CONJUNCTION WITH THE PROJECT SPECIFICATION. ANY DISCREPANCIES MUST BE REPORTED TO THE C.A. THIS DRAWING IS IN MILLIMETRES, WORK TO FIGURED DIMENSIONS ONLY. DO NOT SCALE.

PREMISES NAME
Spalding Branch
Hall Place
Spalding, Lincolnshire
PE31 1SF

PREMISES CODE 50770600

PROJECT No.	DRAWING No.	REV
66050584 \	283	-

DATE	SCALE	DRAWN
01.05.07	AS SHOWN	AL

DESCRIPTION
PROPOSED
ATM DETAILS

A1_GPM_TB