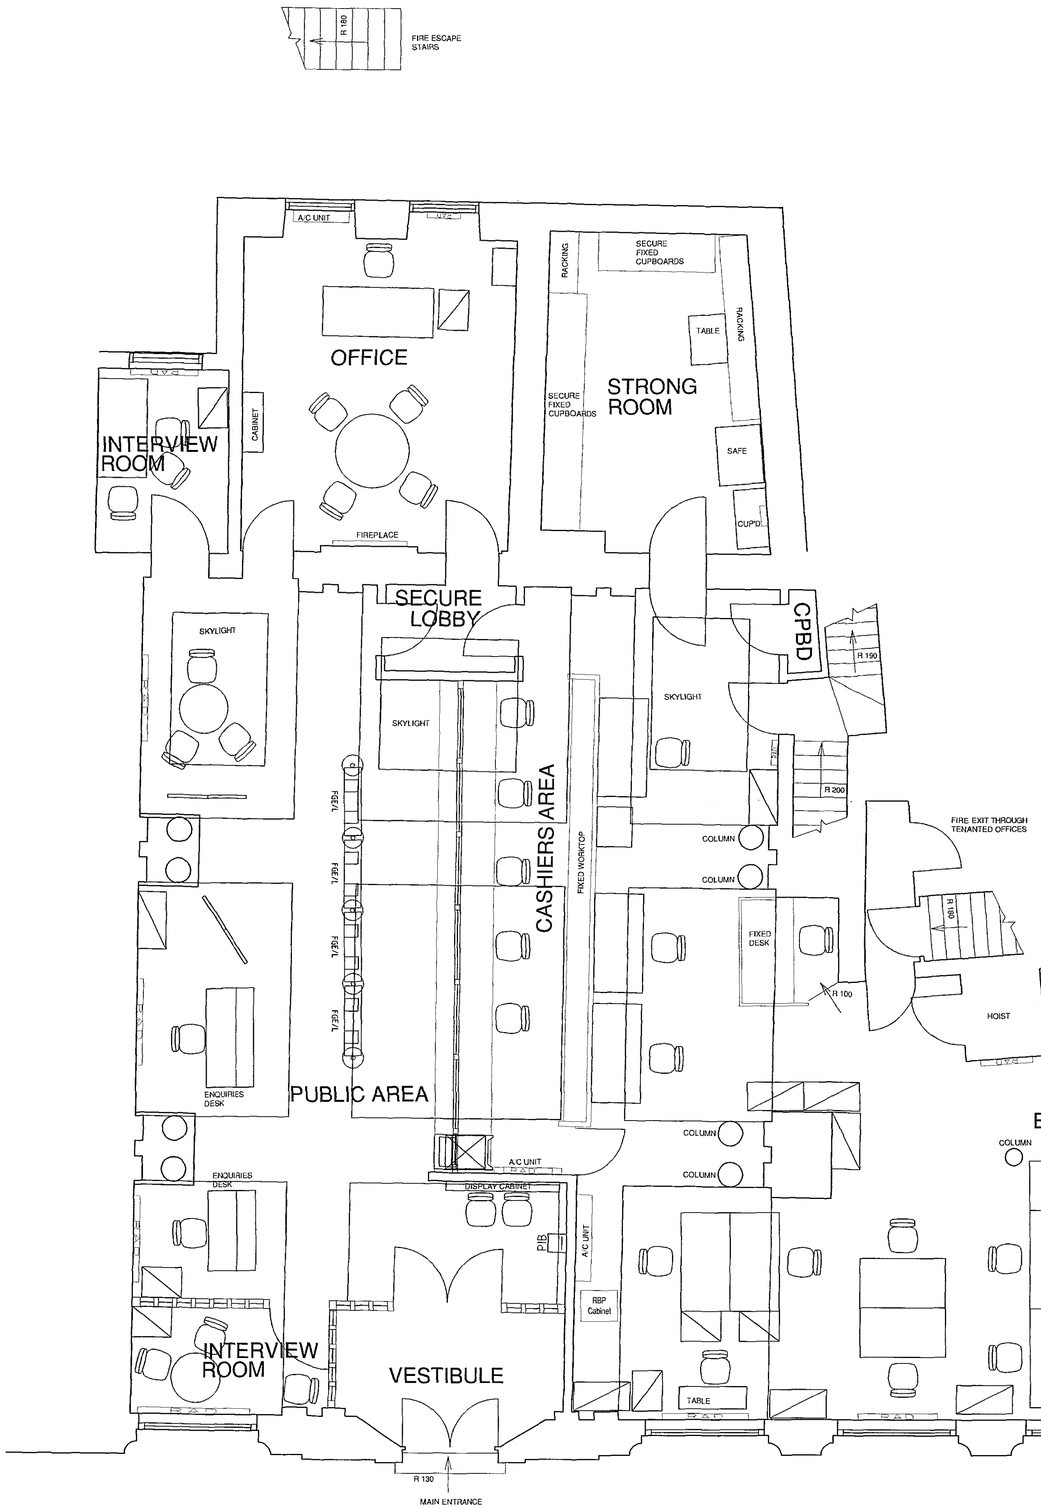


lewis & hickey ltd
architects
11 Gregory Boulevard
Nottingham
NG7 6LB
UK
tel 0115 852 9000
fax 0115 962 9001
e-mail – all@lewisha.com

also at:

17 Dorset Square
London
NW1 6QB
UK
tel 0207 724 1611
fax 0207 724 2282
e-mail – all@lewishickey.com

18 Farnham Road
Guildford, Surrey
GU1 4XA
UK
tel 01483 560908
fax 01483 564522
e-mail – all@lewishickeyguildford.com

1 St Bernards Row
Edinburgh
EH4 1HW
UK
tel 0131 343 6222
fax 0131 332 7332
e-mail – all@lewishickeyedinburgh.com

rev	description	date

The Royal Bank of Scotland Group

Property & Facilities Drummond House
1 Redheughs Avenue Edinburgh EH12 9JN

project
SPALDING
MARKET PLACE, SPALDING
LINCOLNSHIRE, PE11 1ST

title
GROUND FLOOR PLAN
EXISTING

scale
1:50@A1

drn	chk	app
IJ		
date	date	date
29/04/04		

consultants' drawing number
N3620(EX)GD

rbs drawing number
2922/G1/GD