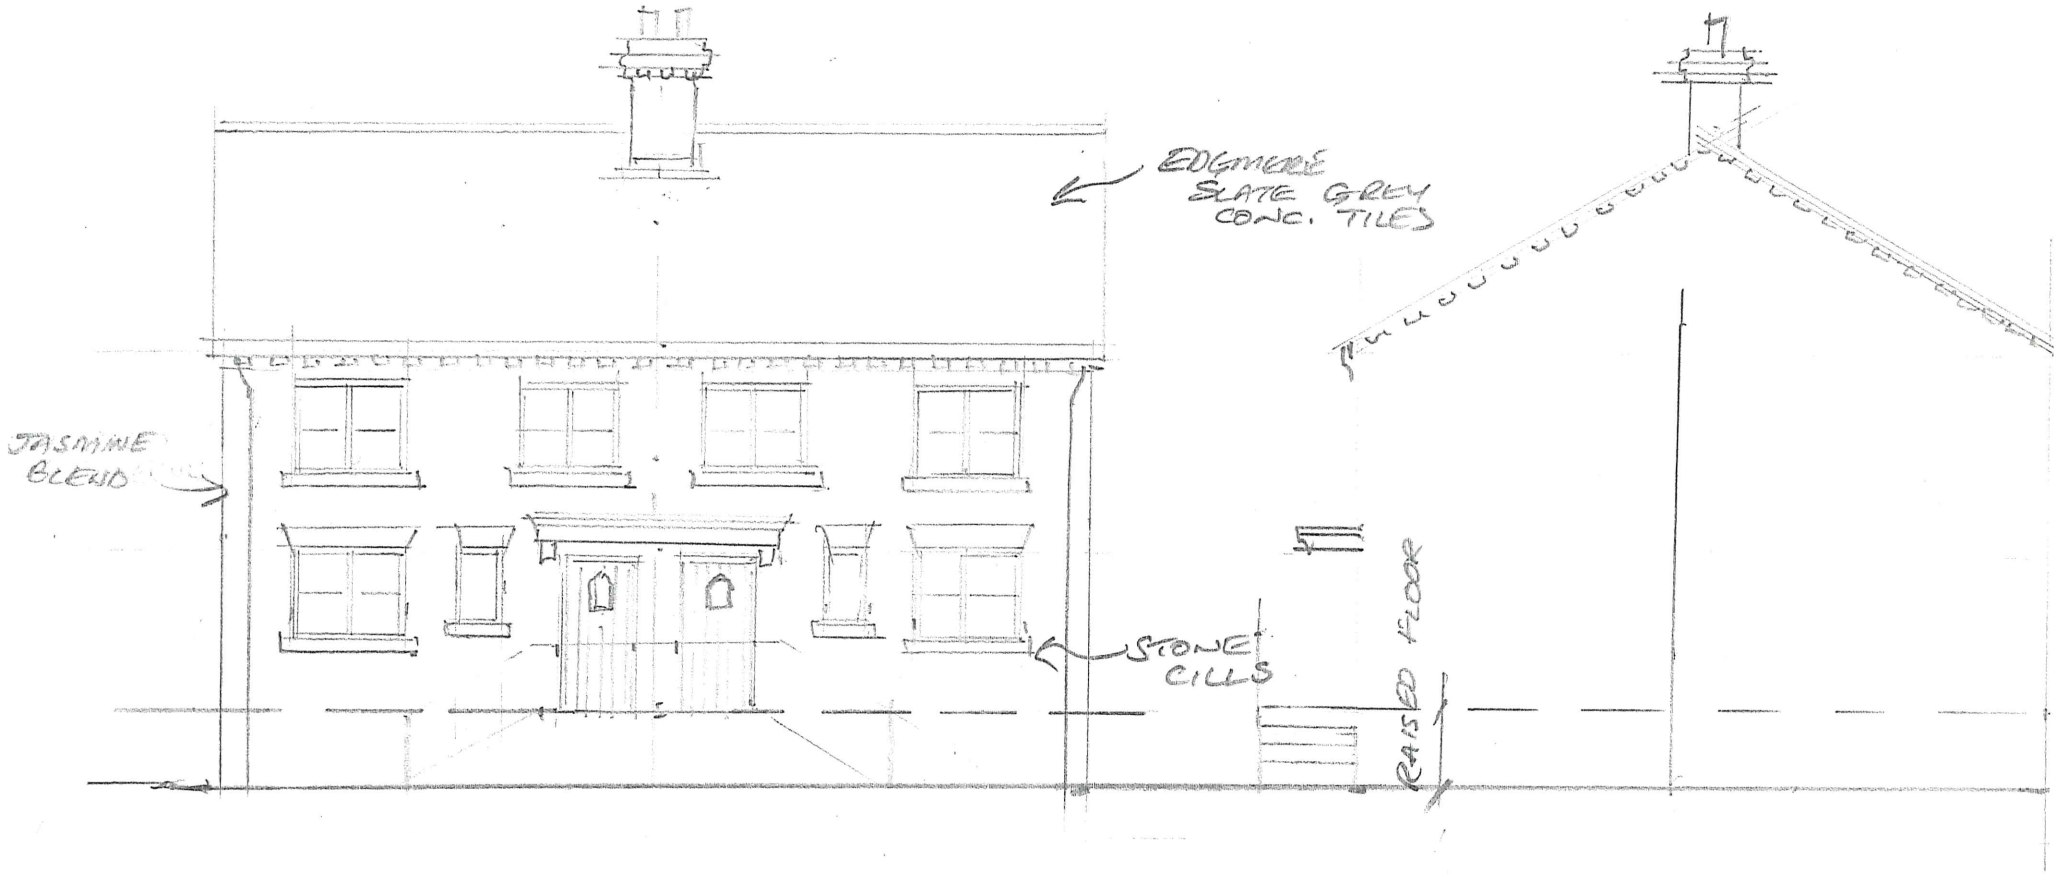


FRONT ELEVATION
SCALE 1:100

SIDE ELEVATION

DB 22 04