Scale 1:500	0	5	10	15	20	25	30	35	40	45	50
Scale 1:250	0	2.5	5	7.5	10	12.5	15	17.5	20	22.5	25
Scale 1:200	0	2	4	6	8	10	12	14	16	18	20
Scale 1:100	0	1	2	3	4	5	6	7	8	9	10
Scale 1:50	0	0.5	1	1.5	2	2.5	3	3.5	4	4.5	5

FILE NAME: 3541 P06

NOTES


1. Do not scale this drawing. Only figured dimensions shall be used.
2. All discrepencies to be referred to the Architect before commencing.
3. This drawing is copyright.



Front Elevation




Side Elevation

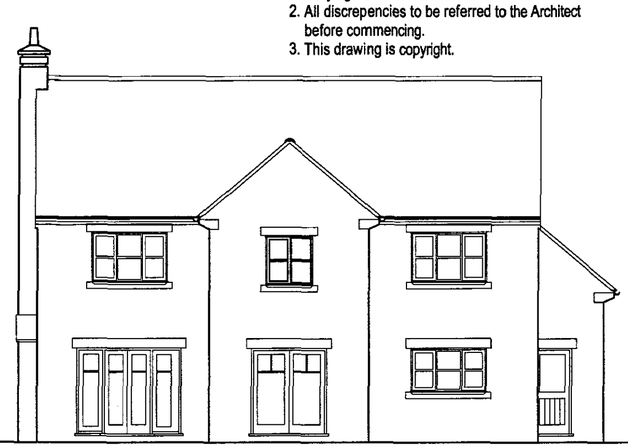


Rear Elevation



Side Elevation

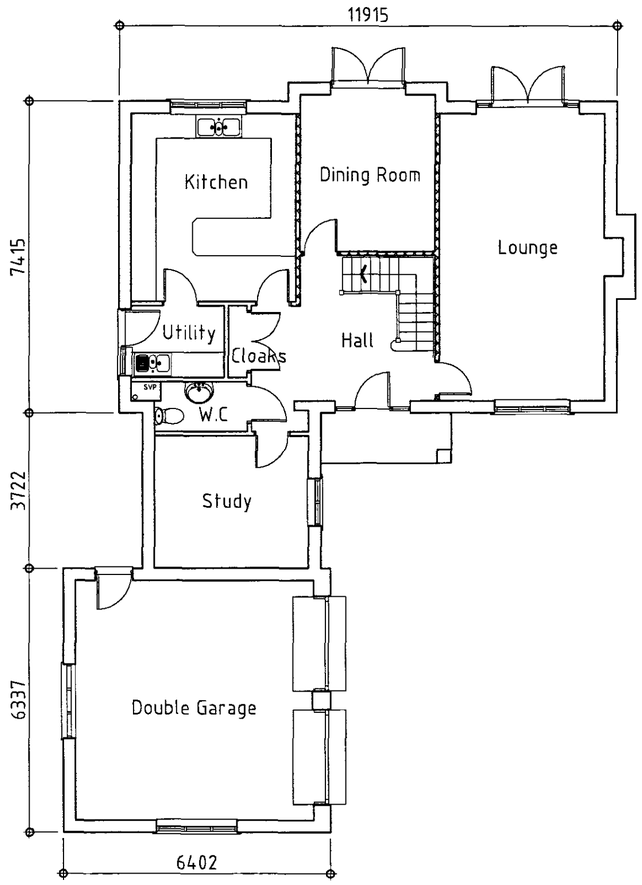

Ground Floor Plan

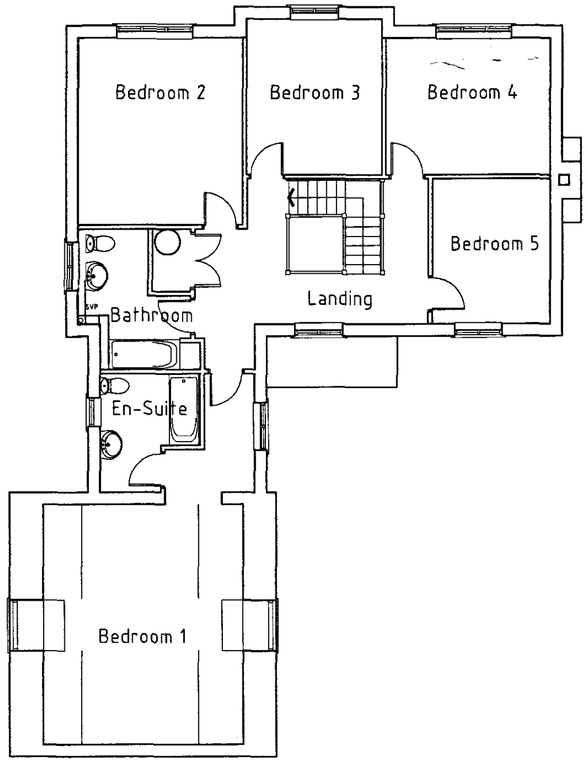

First Floor Plan

0902/08

FILE COPY

EXAMINED PLAN

Portess and Richardson

CHARTERED ARCHITECTS ~ SURVEYORS

193 LINCOLN ROAD, PETERBOROUGH PE1 2PL

Tel: (01733) 568116 Fax: (01733) 555246

Email:

Client: Mr M PETTICAN		Project: RESIDENTIAL DEVELPOMENT THE CHIPPINGS WRIGHTS LANE SUTTON BRIDGE, LINCOLNSHIRE	
Drawing: PLOT 2 - PROPOSED ELEVATIONS & PLANS			
Date: JUNE 2008	Scale: 1:100 @ A2	Project No.: 3541 / Drawing No.: P06	Revision: