
FILE NAME: 3541 P04

NOTES
1. Do not scale this drawing.
   Only figured dimensions shall be used.
2. All discrepencies to be referred to the Architect
   before commencing.
3. This drawing is copyright.

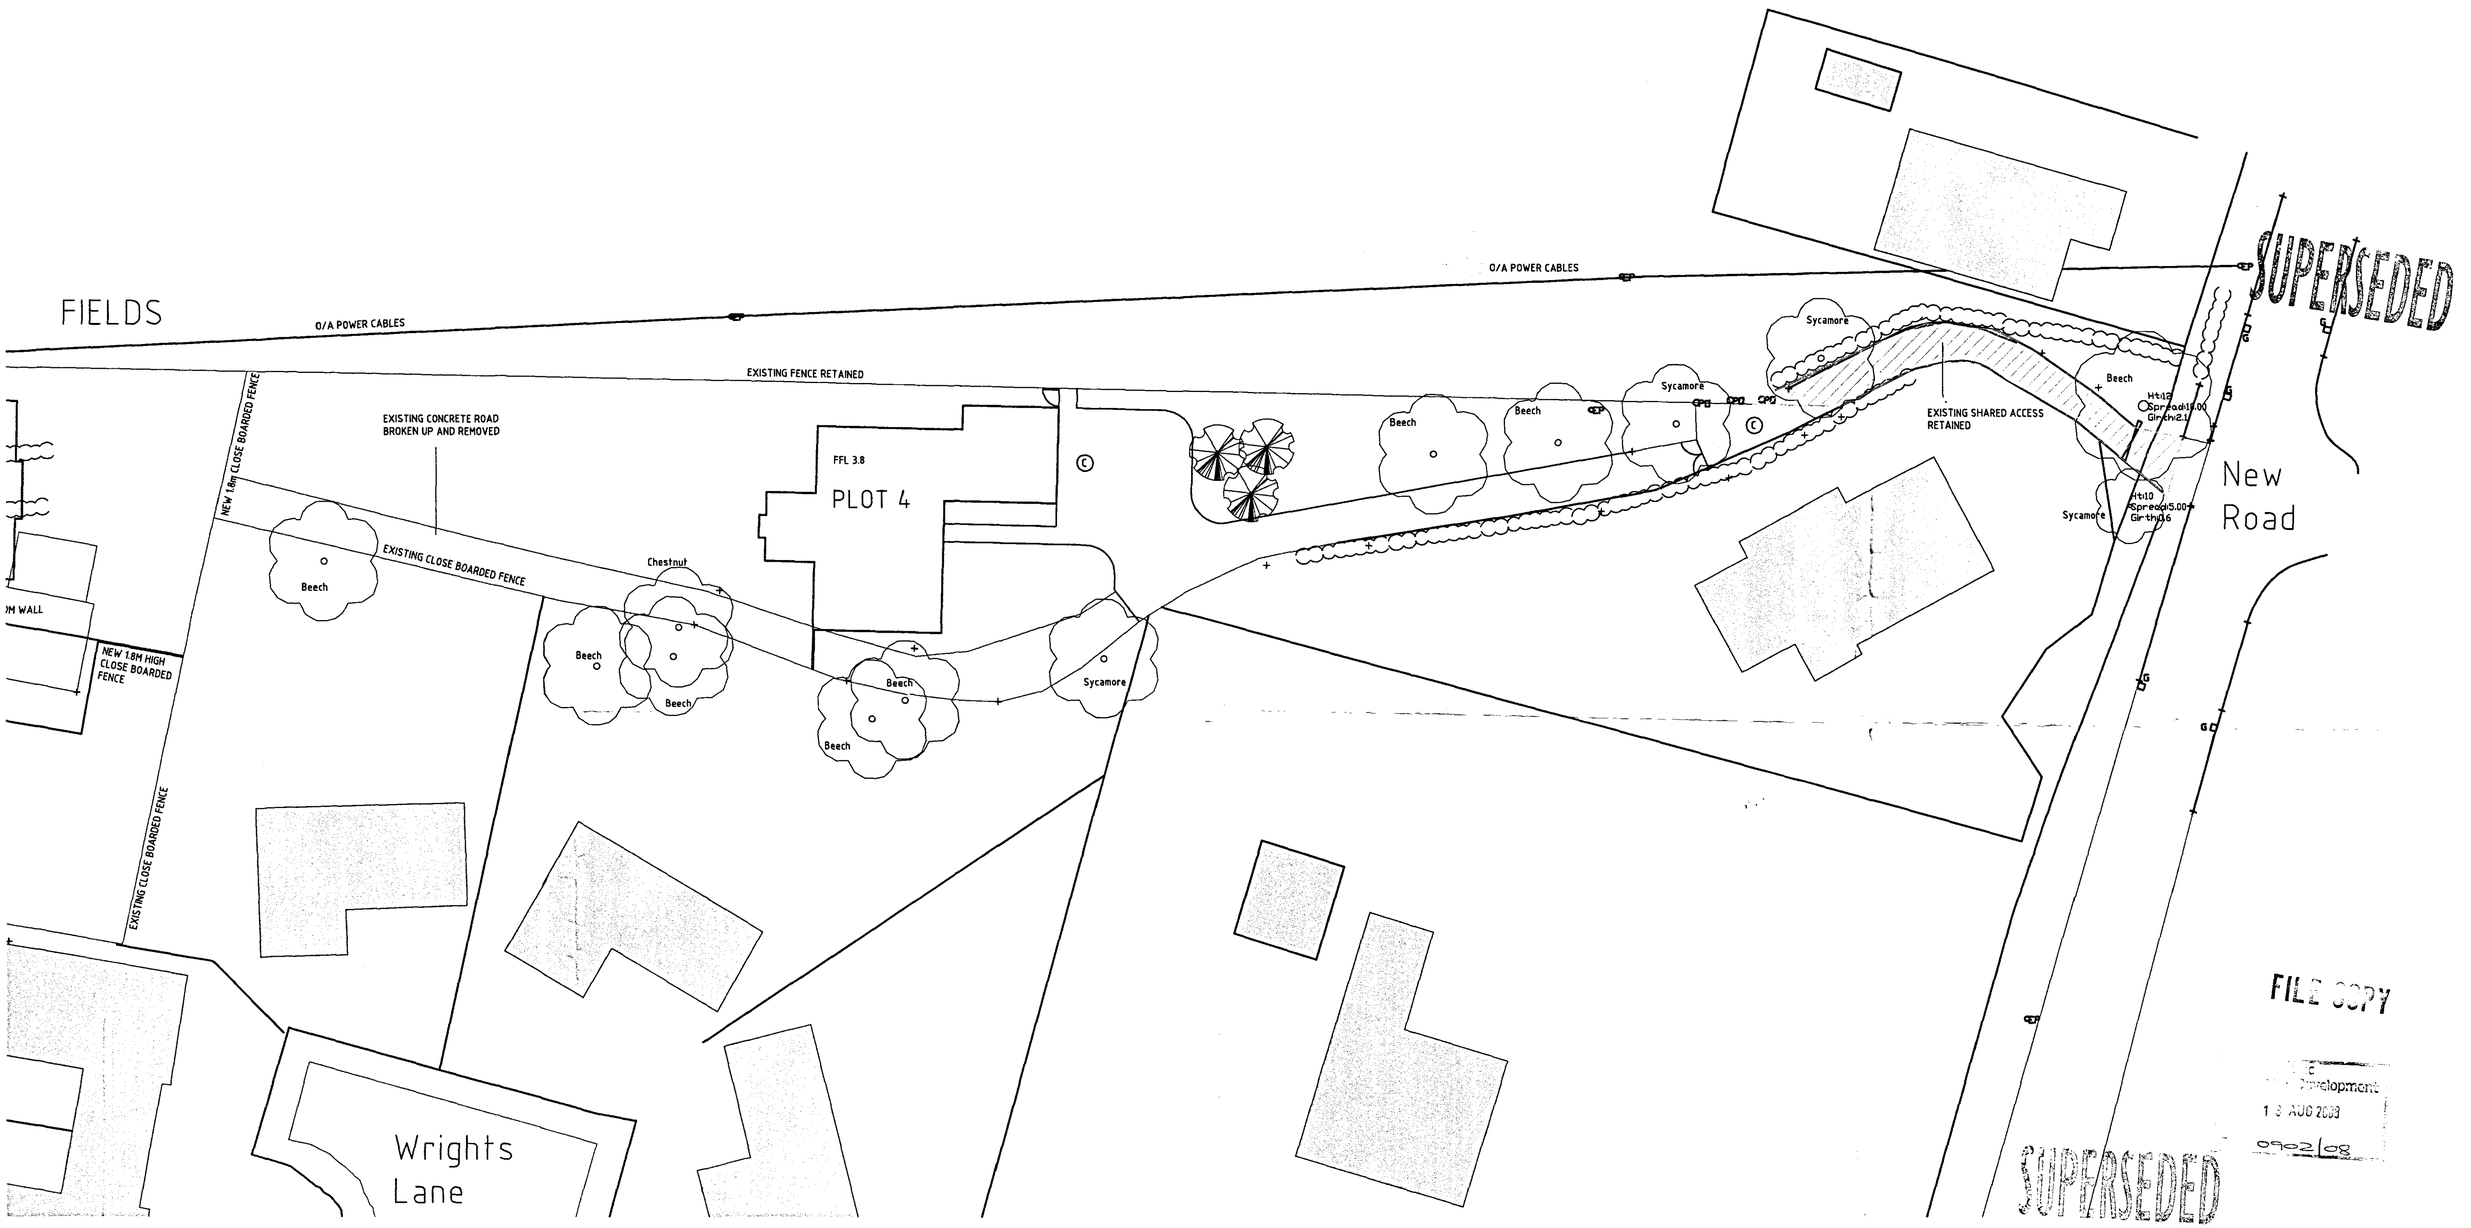

FILE COPY

Development
1 8 AUG 2008
0902/08

SUPERSEDED

Scale 1:500	0	5	10	15	20	25	30	35	40	45	50
Scale 1:250	0	2.5	5	7.5	10	12.5	15	17.5	20	22.5	25
Scale 1:200	0	2	4	6	8	10	12	14	16	18	20
Scale 1:100	0	1	2	3	4	5	6	7	8	9	10
Scale 1:50	0	0.5	1	1.5	2	2.5	3	3.5	4	4.5	5

Portess and Richardson
CHARTERED ARCHITECTS ~ SURVEYORS
193 LINCOLN ROAD, PETERBOROUGH PE1 2PL
Tel: (01733) 568116 Fax: (01733) 555246
Email:

Client: Mr M PETTICAN	Project: RESIDENTIAL DEVELOPMENT THE CHIPPINGS WRIGHTS LANE SUTTON BRIDGE, LINCOLNSHIRE
Drawing: PROPOSED SITE PLAN 2 of 2	

Date	Scale	Project No.	Drawing No.	Revision
JULY 2008	1:200 @ A1	3541	P04	*