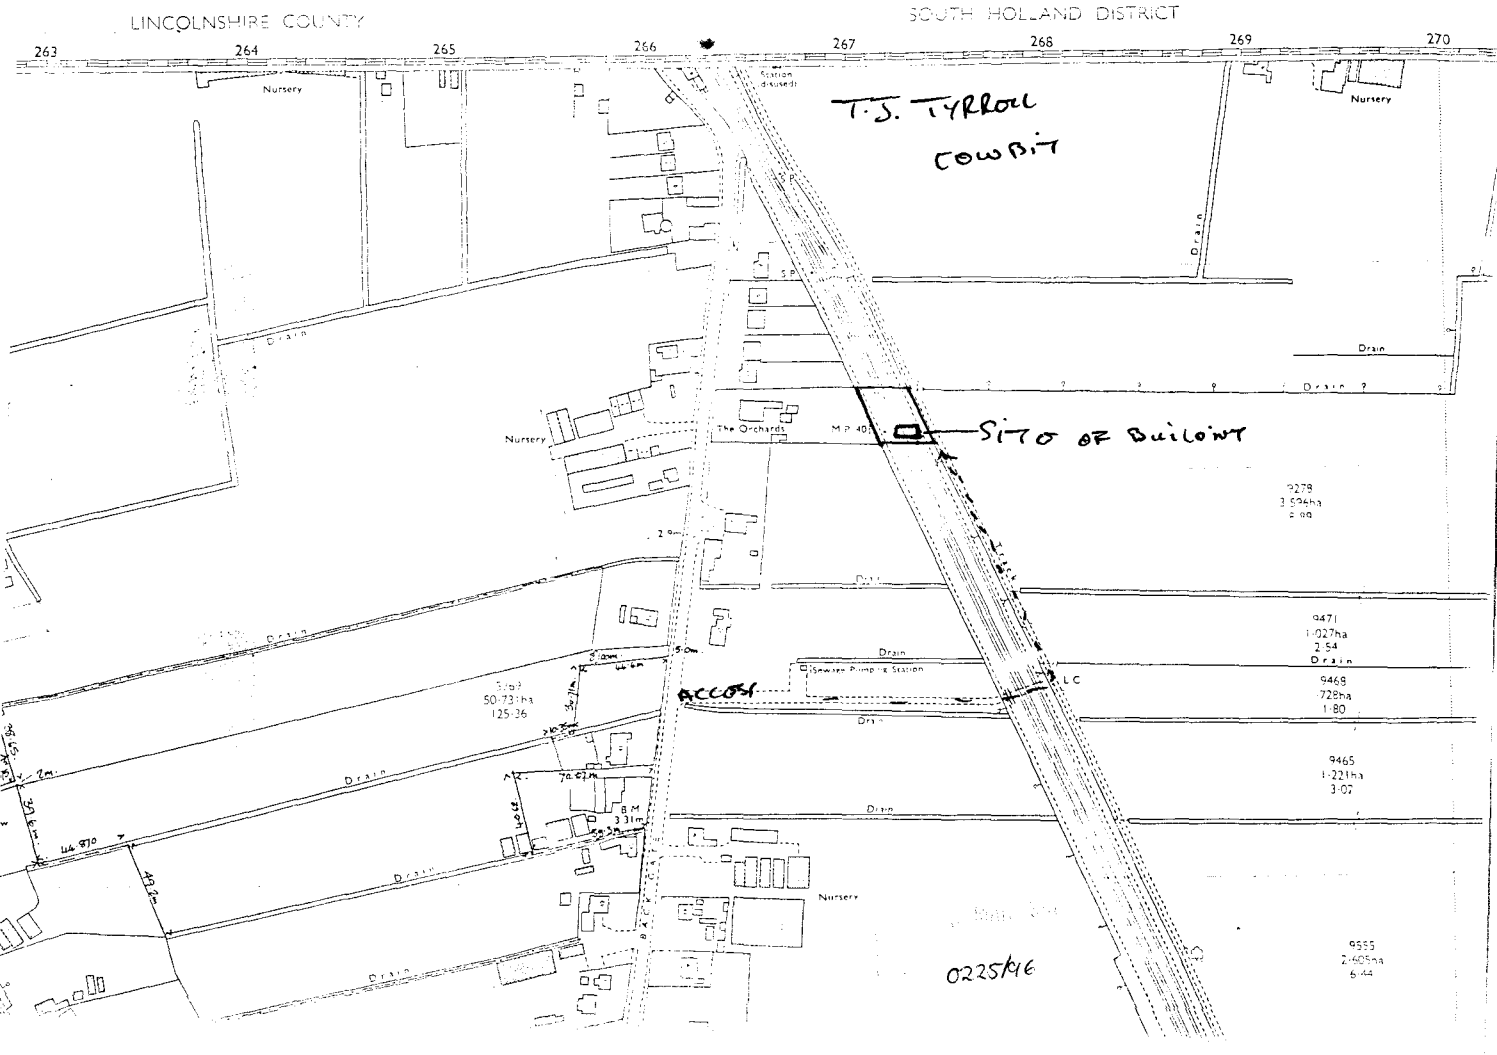
LINCOLNSHIRE COUNTY
SOUTH HOLLAND DISTRICT
263
264
265
266
267
268
269
270
Nursery
Station (disused)
T.J. TYRROLL
COWBIT
Drain
The Orchards
M.P. 40
SITE OF BUILDING
9278
3.596ha
9471
1.027ha
2.54
9468
728ha
1.80
9465
1.221ha
3.07
9555
2.605ha
6.44
Sewage Pumping Station
ACCESS
L.C.
50.731ha
125.36
B.M.
3.31m
0225/96