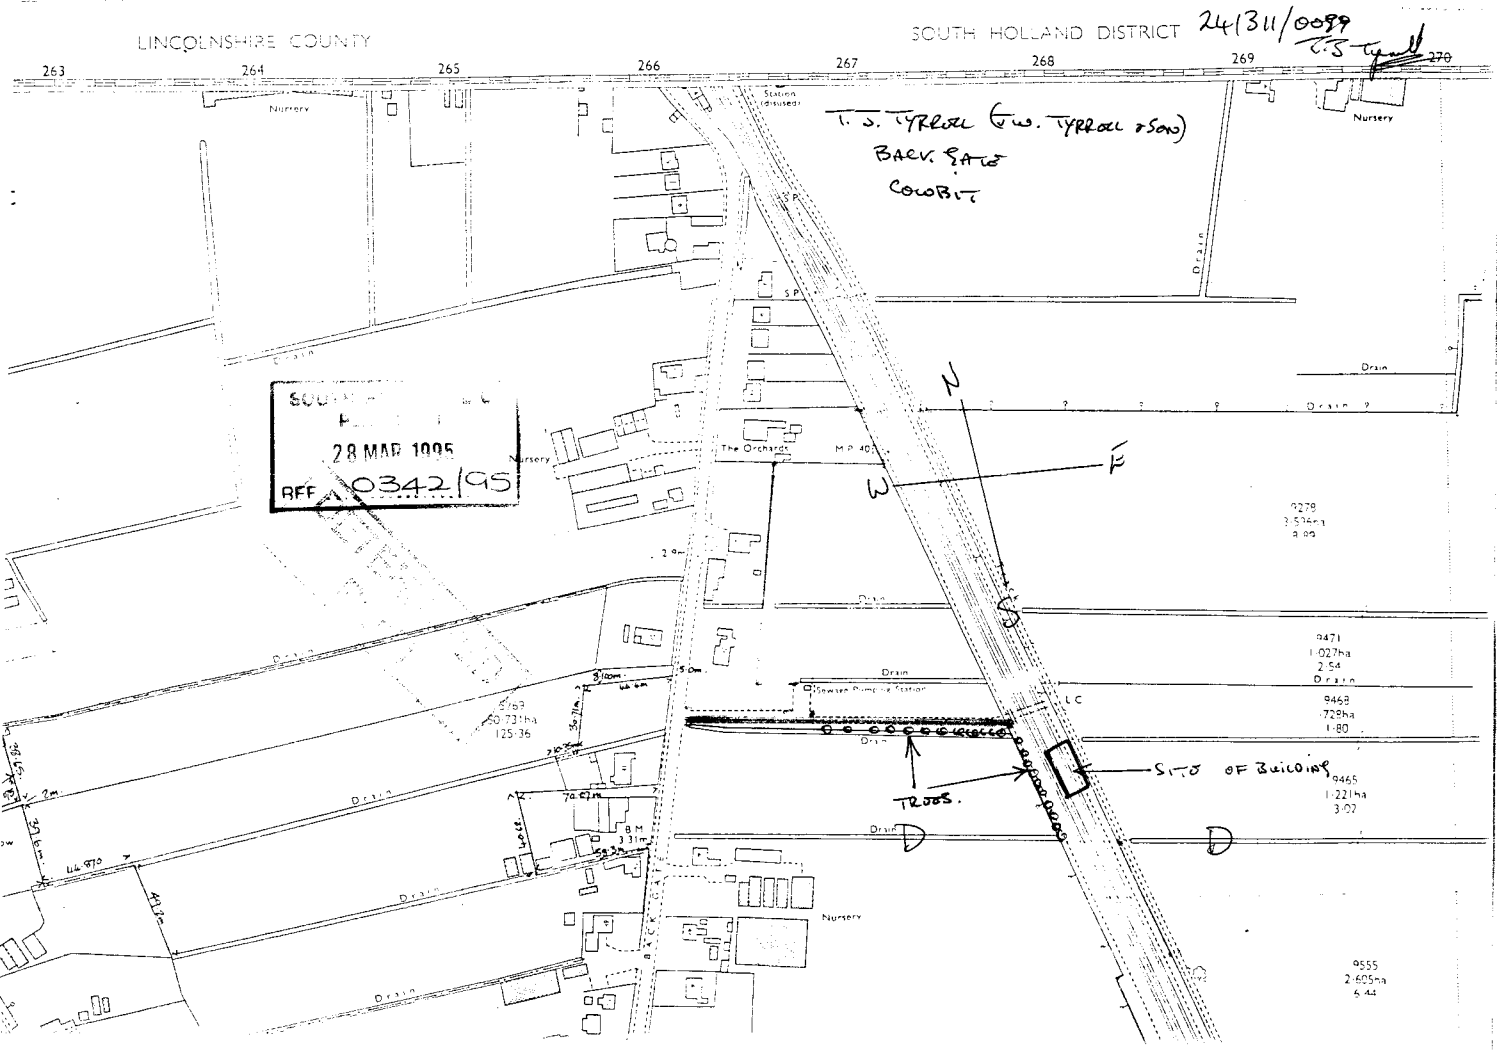

LINCOLNSHIRE COUNTY
SOUTH HOLLAND DISTRICT
241311/0099
263
264
265
266
267
268
269
270
Nursery
Station (disused)
T. J. TYRRELL (w. TYRRELL & SON)
BARN & YARD
COMBIT
S.P.
Drain
The Orchards
M.P. 40
28 MAR 1995
RFF 0342/95
N
W
E
S
9278
3.50acs
9.00
9471
1.027ha
2.54
9468
.729ha
1.80
9465
1.221ha
3.02
9555
2.605ha
6.44
Sewage Pumping Station
LC
SITE OF BUILDING
TREES.
BM
3.11m
Nursery