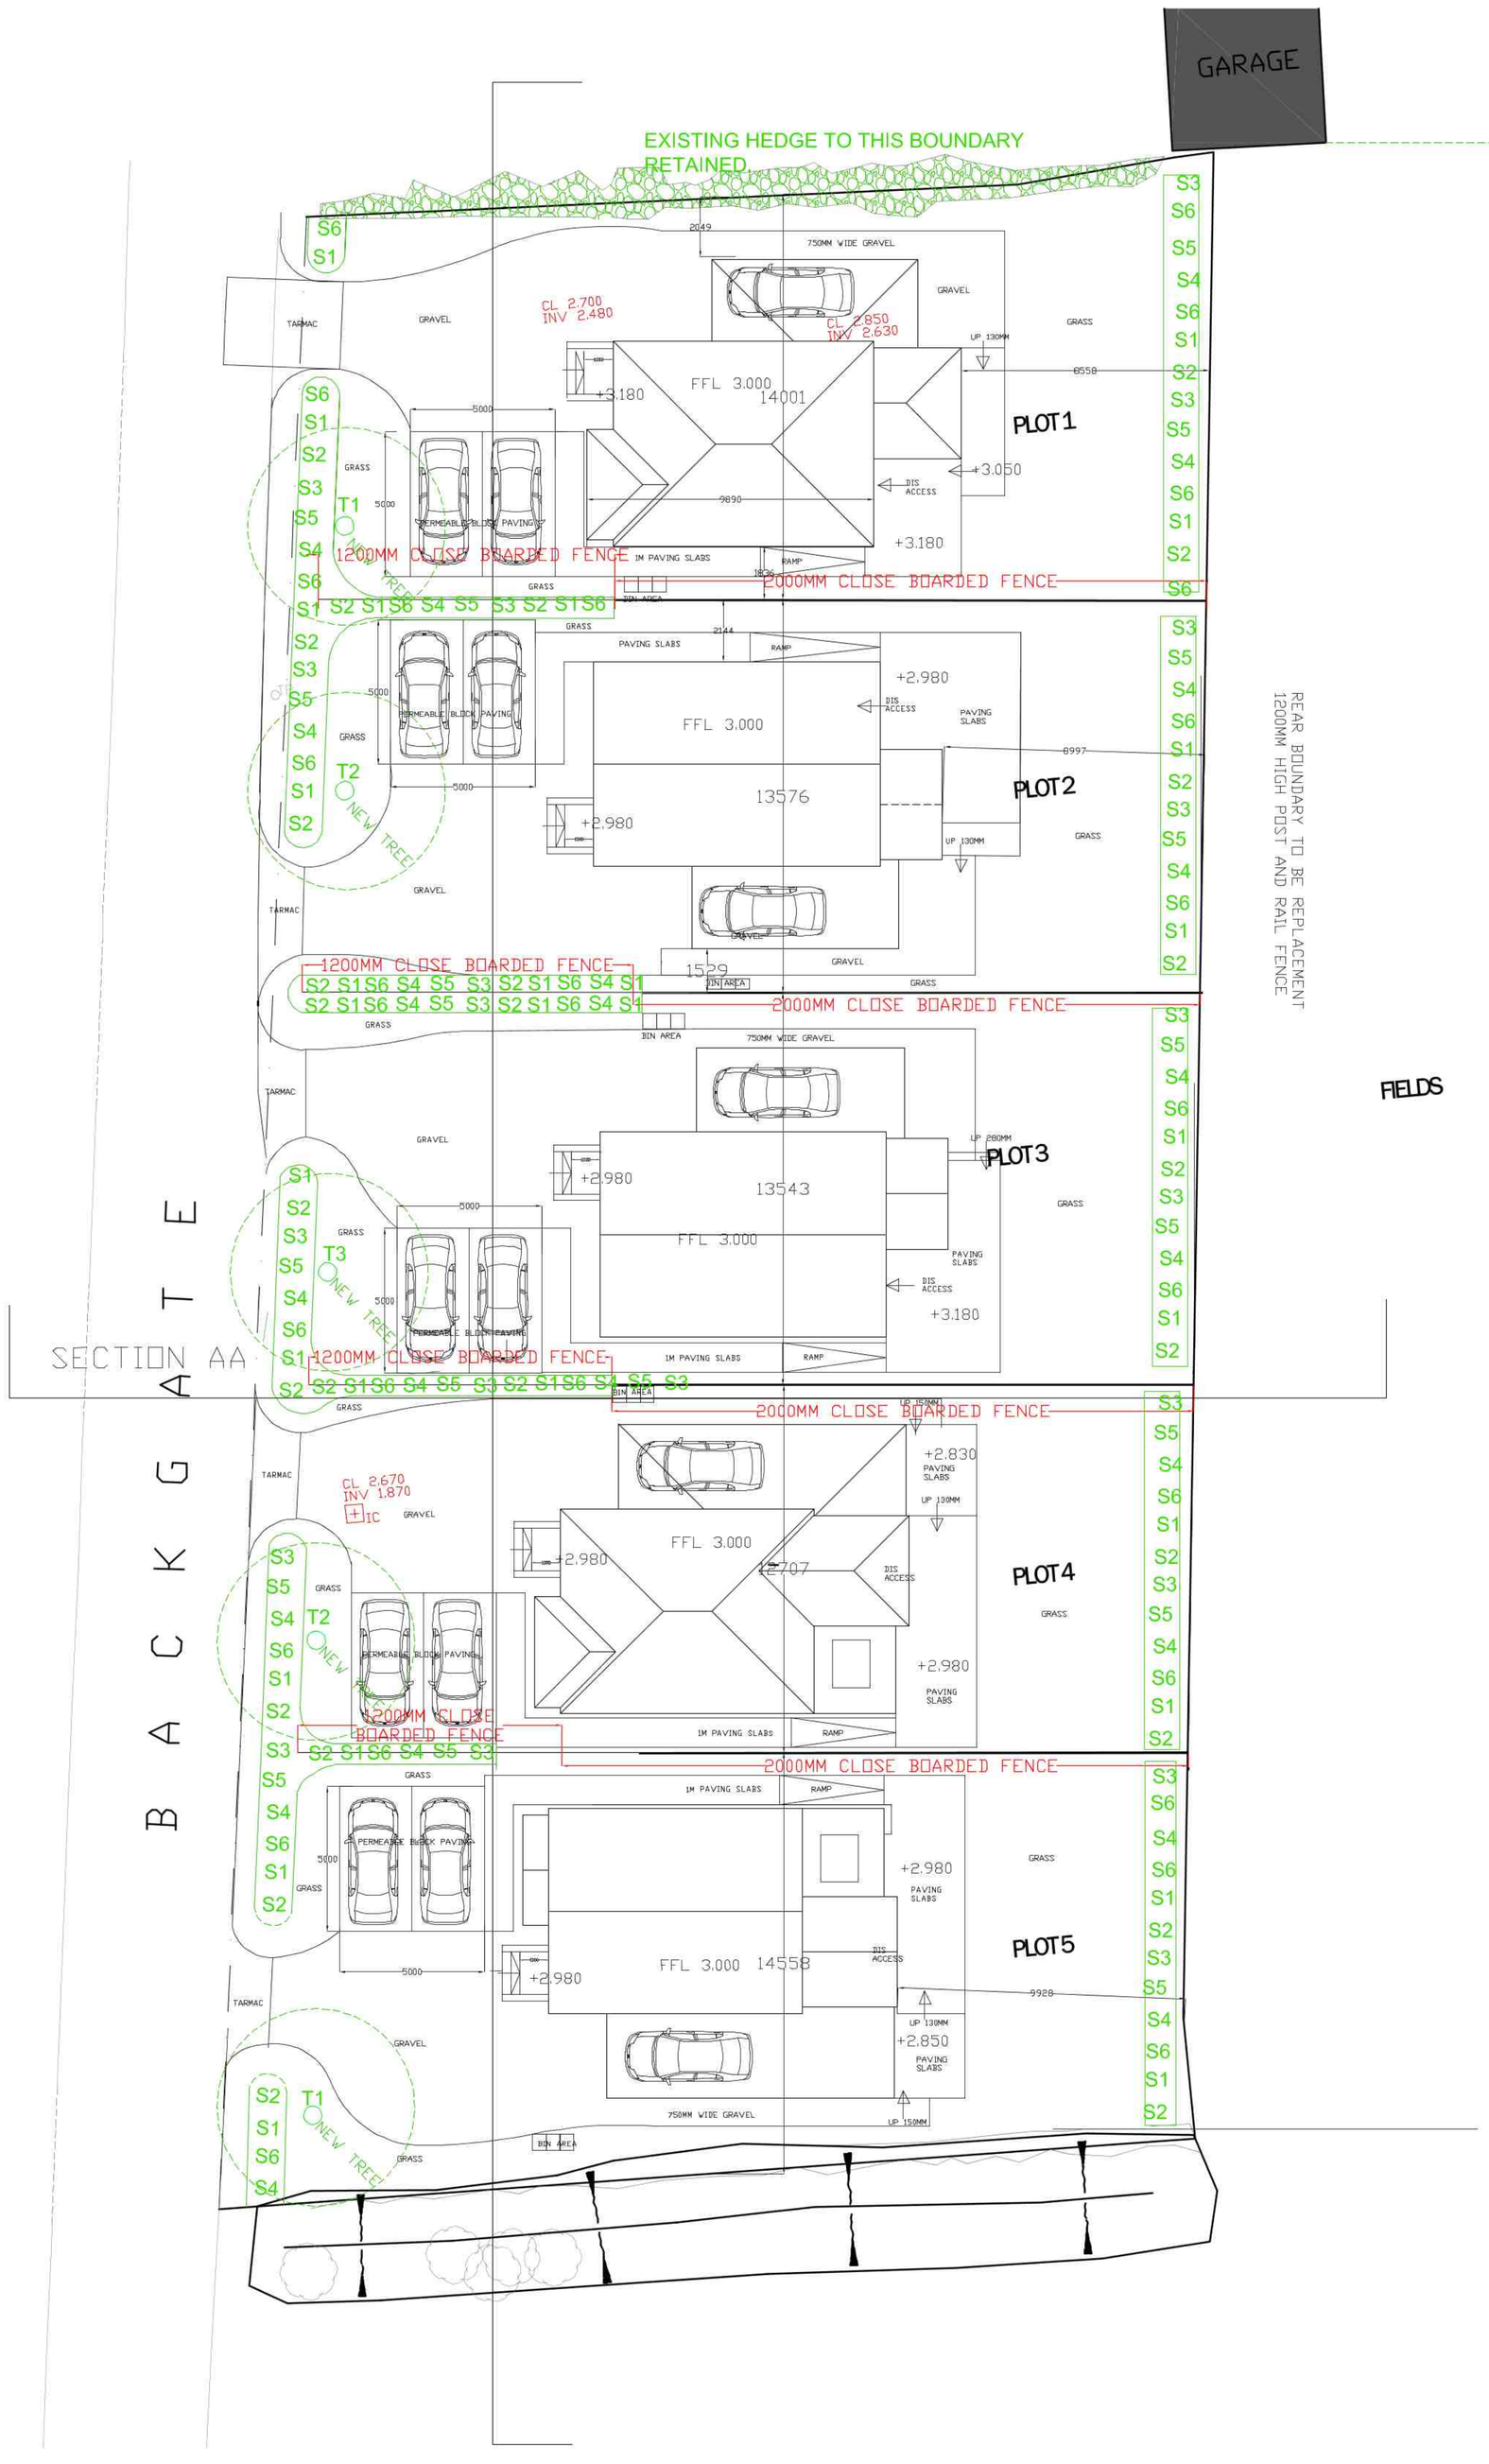

GARAGE
EXISTING HEDGE TO THIS BOUNDARY RETAINED
S6 S1
2049
750MM WIDE GRAVEL
TARMAC
GRAVEL
CL 2.700
INV 2.480
CL 2.850
INV 2.630
GRASS
UP 130MM
6558
FFL 3.000
14001
+3.180
PLOT 1
5000
S6 S1 S2 S3 S5 S4 S6 S1 S2 S3 S5 S4 S6 S1 S2 S3 S5 S4 