

Do not scale off this drawing


All site dimensions to be checked before work commences.

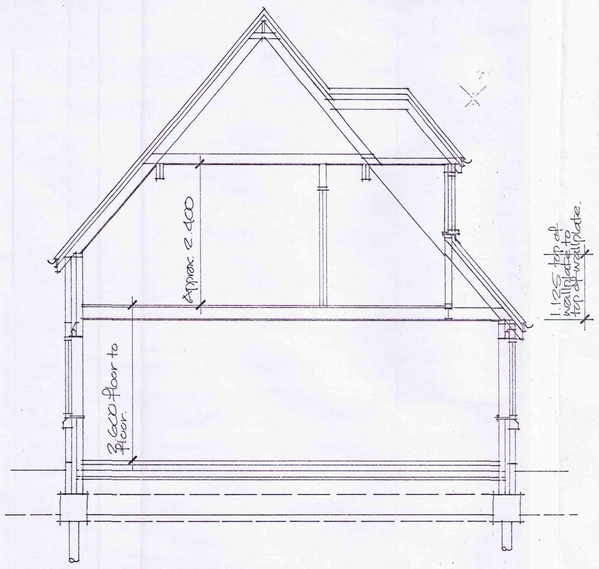


SECTION A-A

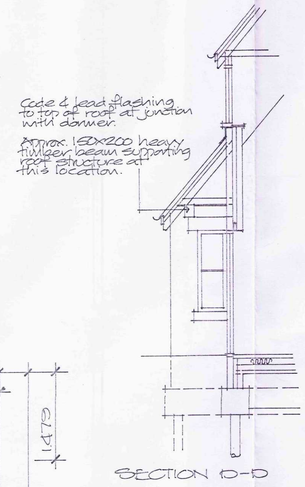

SECTION D-D

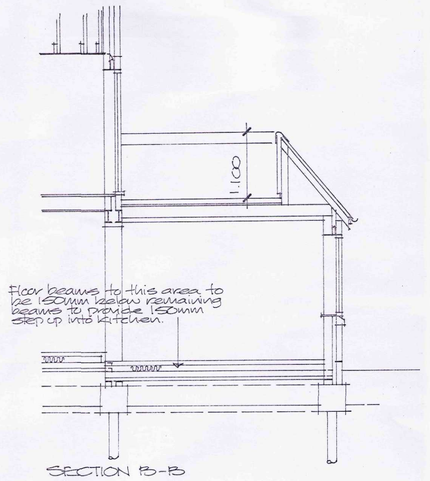

SECTION B-B

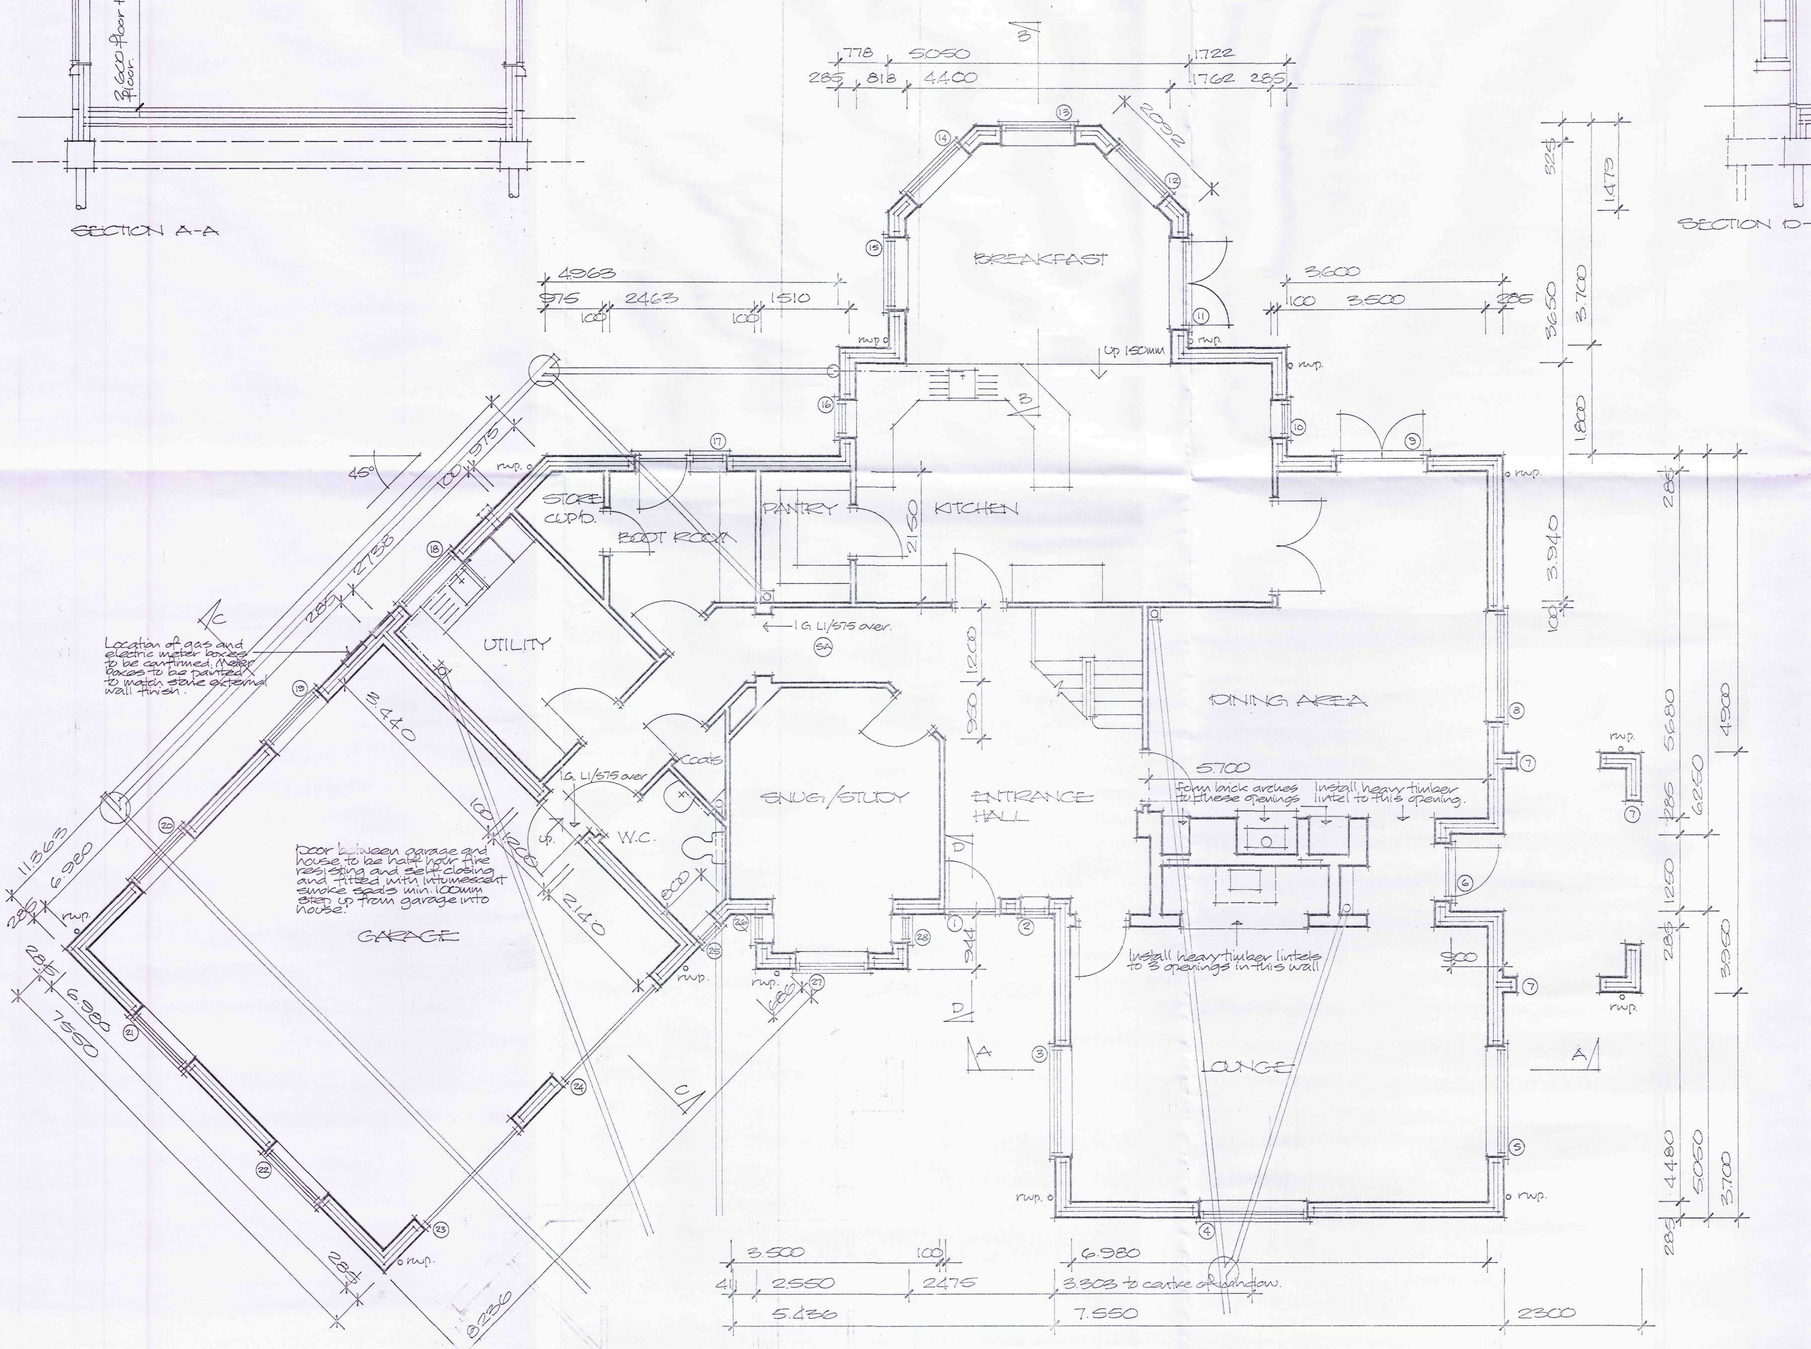
BREAKFAST
KITCHEN
PANTRY
BOOT ROOM
STORE CUPB.
UTILITY
DINING AREA
LOUNGE
ENTRANCE HALL
ENUG/STUDY
W.C.
GARAGE
Up 150mm
rwp.
1778
5050
1722
285
818
4400
1762
285
2002
4963
975
2463
1510
1000
1000
3600
1100
3500
285
524
1475
3700
3650
1800
3940
285
4980
6280
6260
1260
285
3360
4480
5050
3700
285
1200
930
2150
1200
3400
3400
3400