

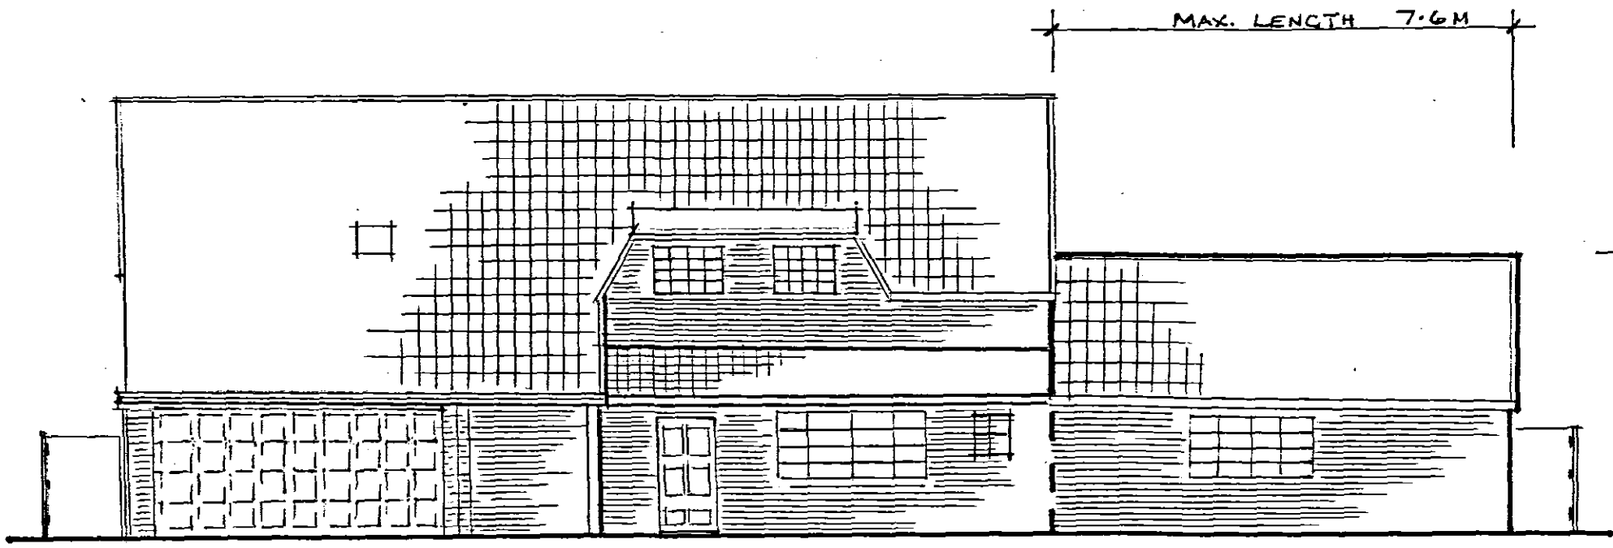



FRONT ELEVATION 1:100

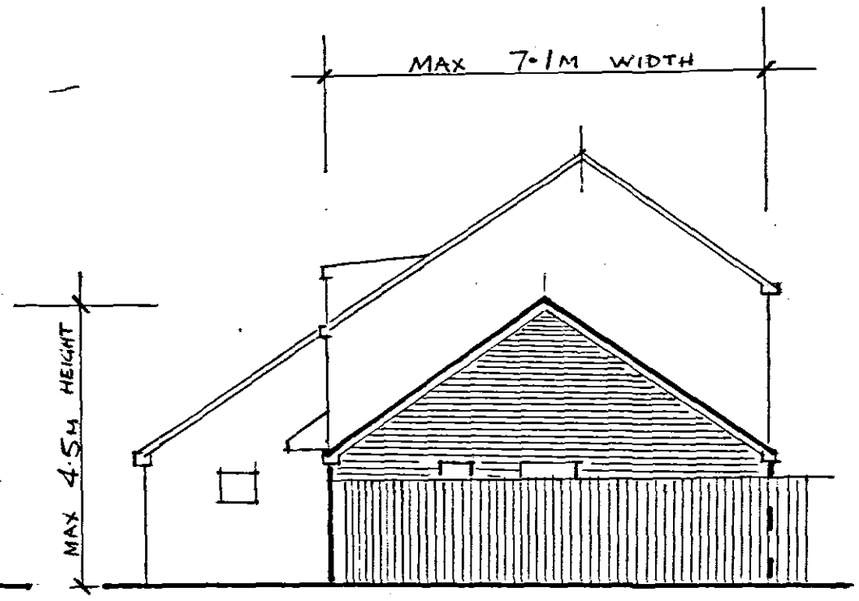

END ELEVATION 1:100

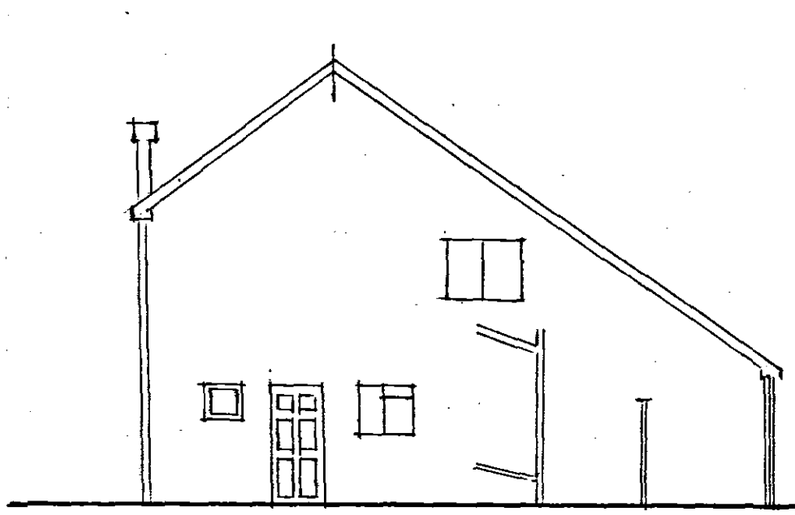

ELEVATION 1:100

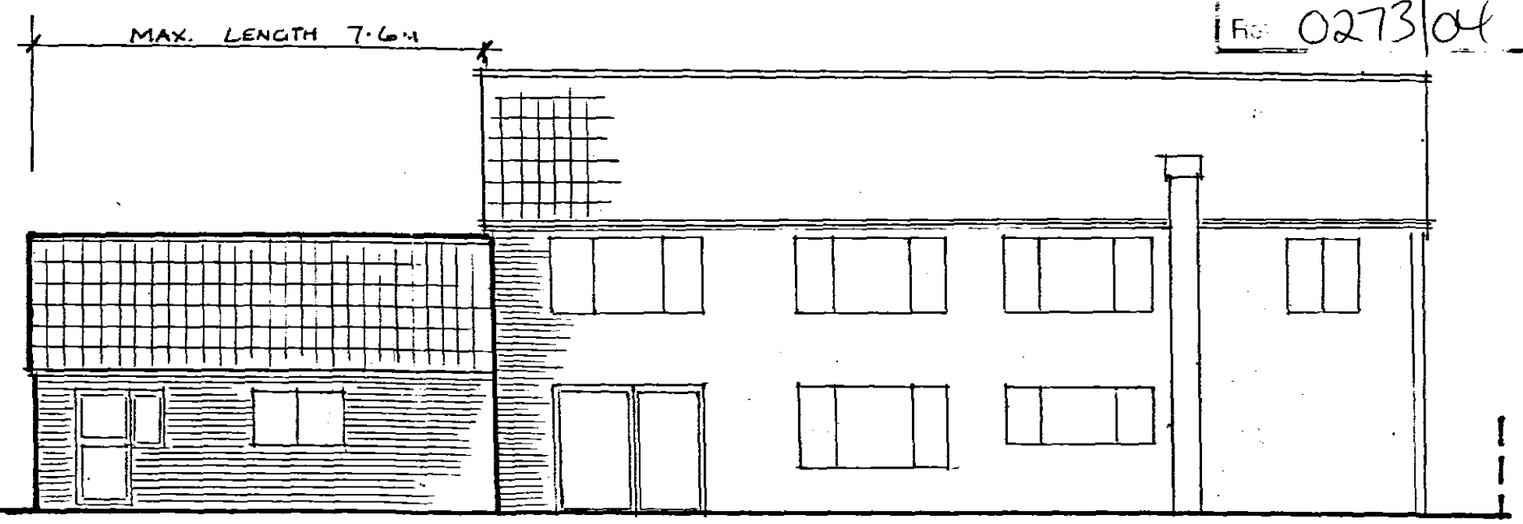

REAR ELEVATION 1:100

Plann[illegible]ant
27 FEB 2004
Ref 0273/04