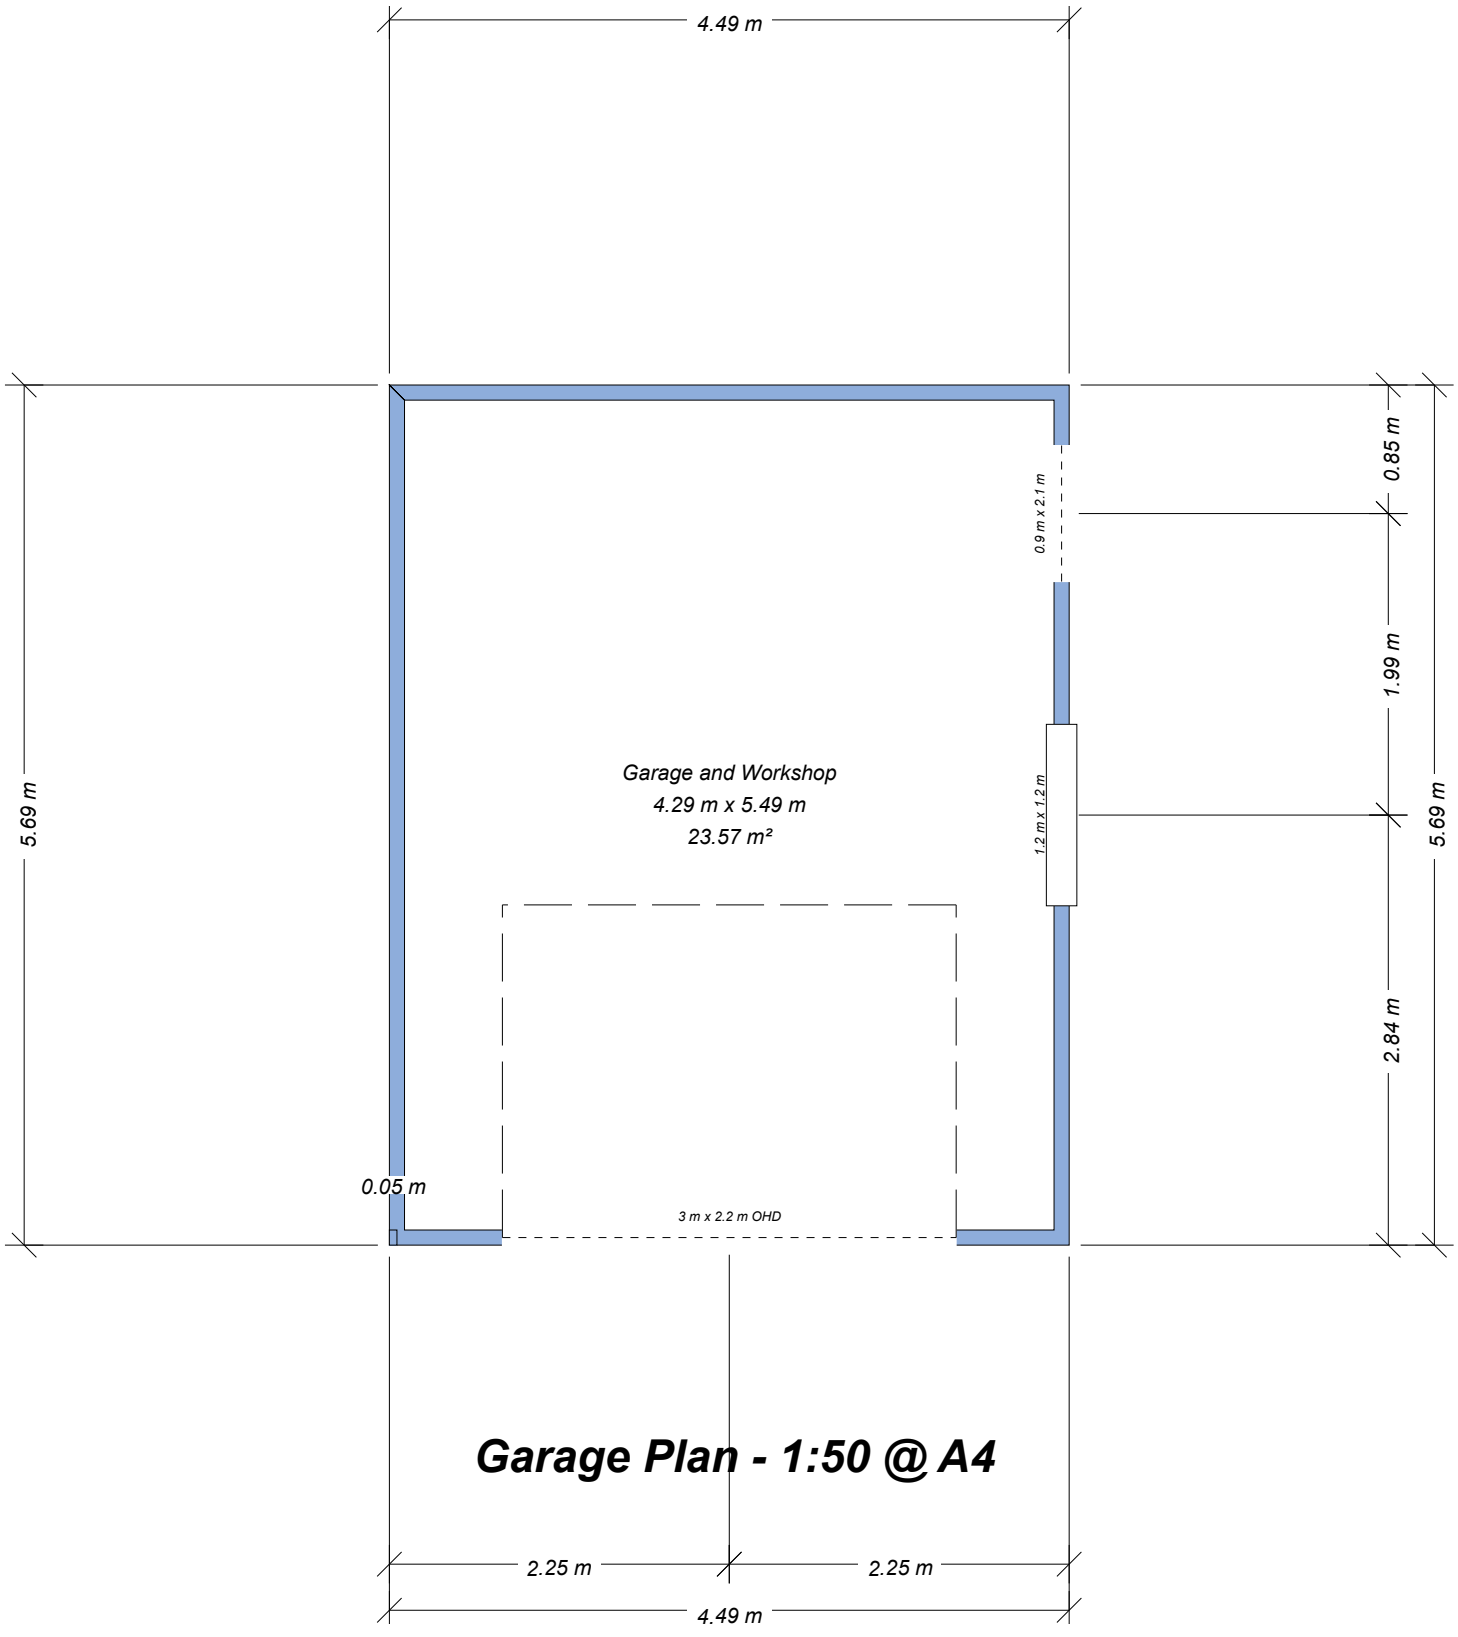


Garage Plan - 1:50 @ A4

Drawing 2055:5