
LINCOLNSHIRE
241
242
243
244
099
098
097
096
095
094
Crowland
Crawford House
Football Field
Allotment Gardens
Alderlands
1572
21·064ha
52·05
Transport Depot
Engineering Works
Piggery
Medar
Ppg Sta
Drain
Footpath
B 1040
BROADWAY
THORNEY ROAD
NEWARD WAY
SOUTH STREET
ALDERLANDS CLOSE
PETERBOROUGH ROAD
BARRETT'S GROVE
Greenban
0054
·057ha
·14
0054
·170ha
·42
0132
·129ha
·32
2558
1·477ha
3·65
3058
2·387ha
5·90
4052
·931ha
2·30
2948
1·546ha
3·82
2039
·567ha
1·40
4038
·98ha
·49
M J Stamfield

LINCOLNSHIRE

PLAN A.
1:2500

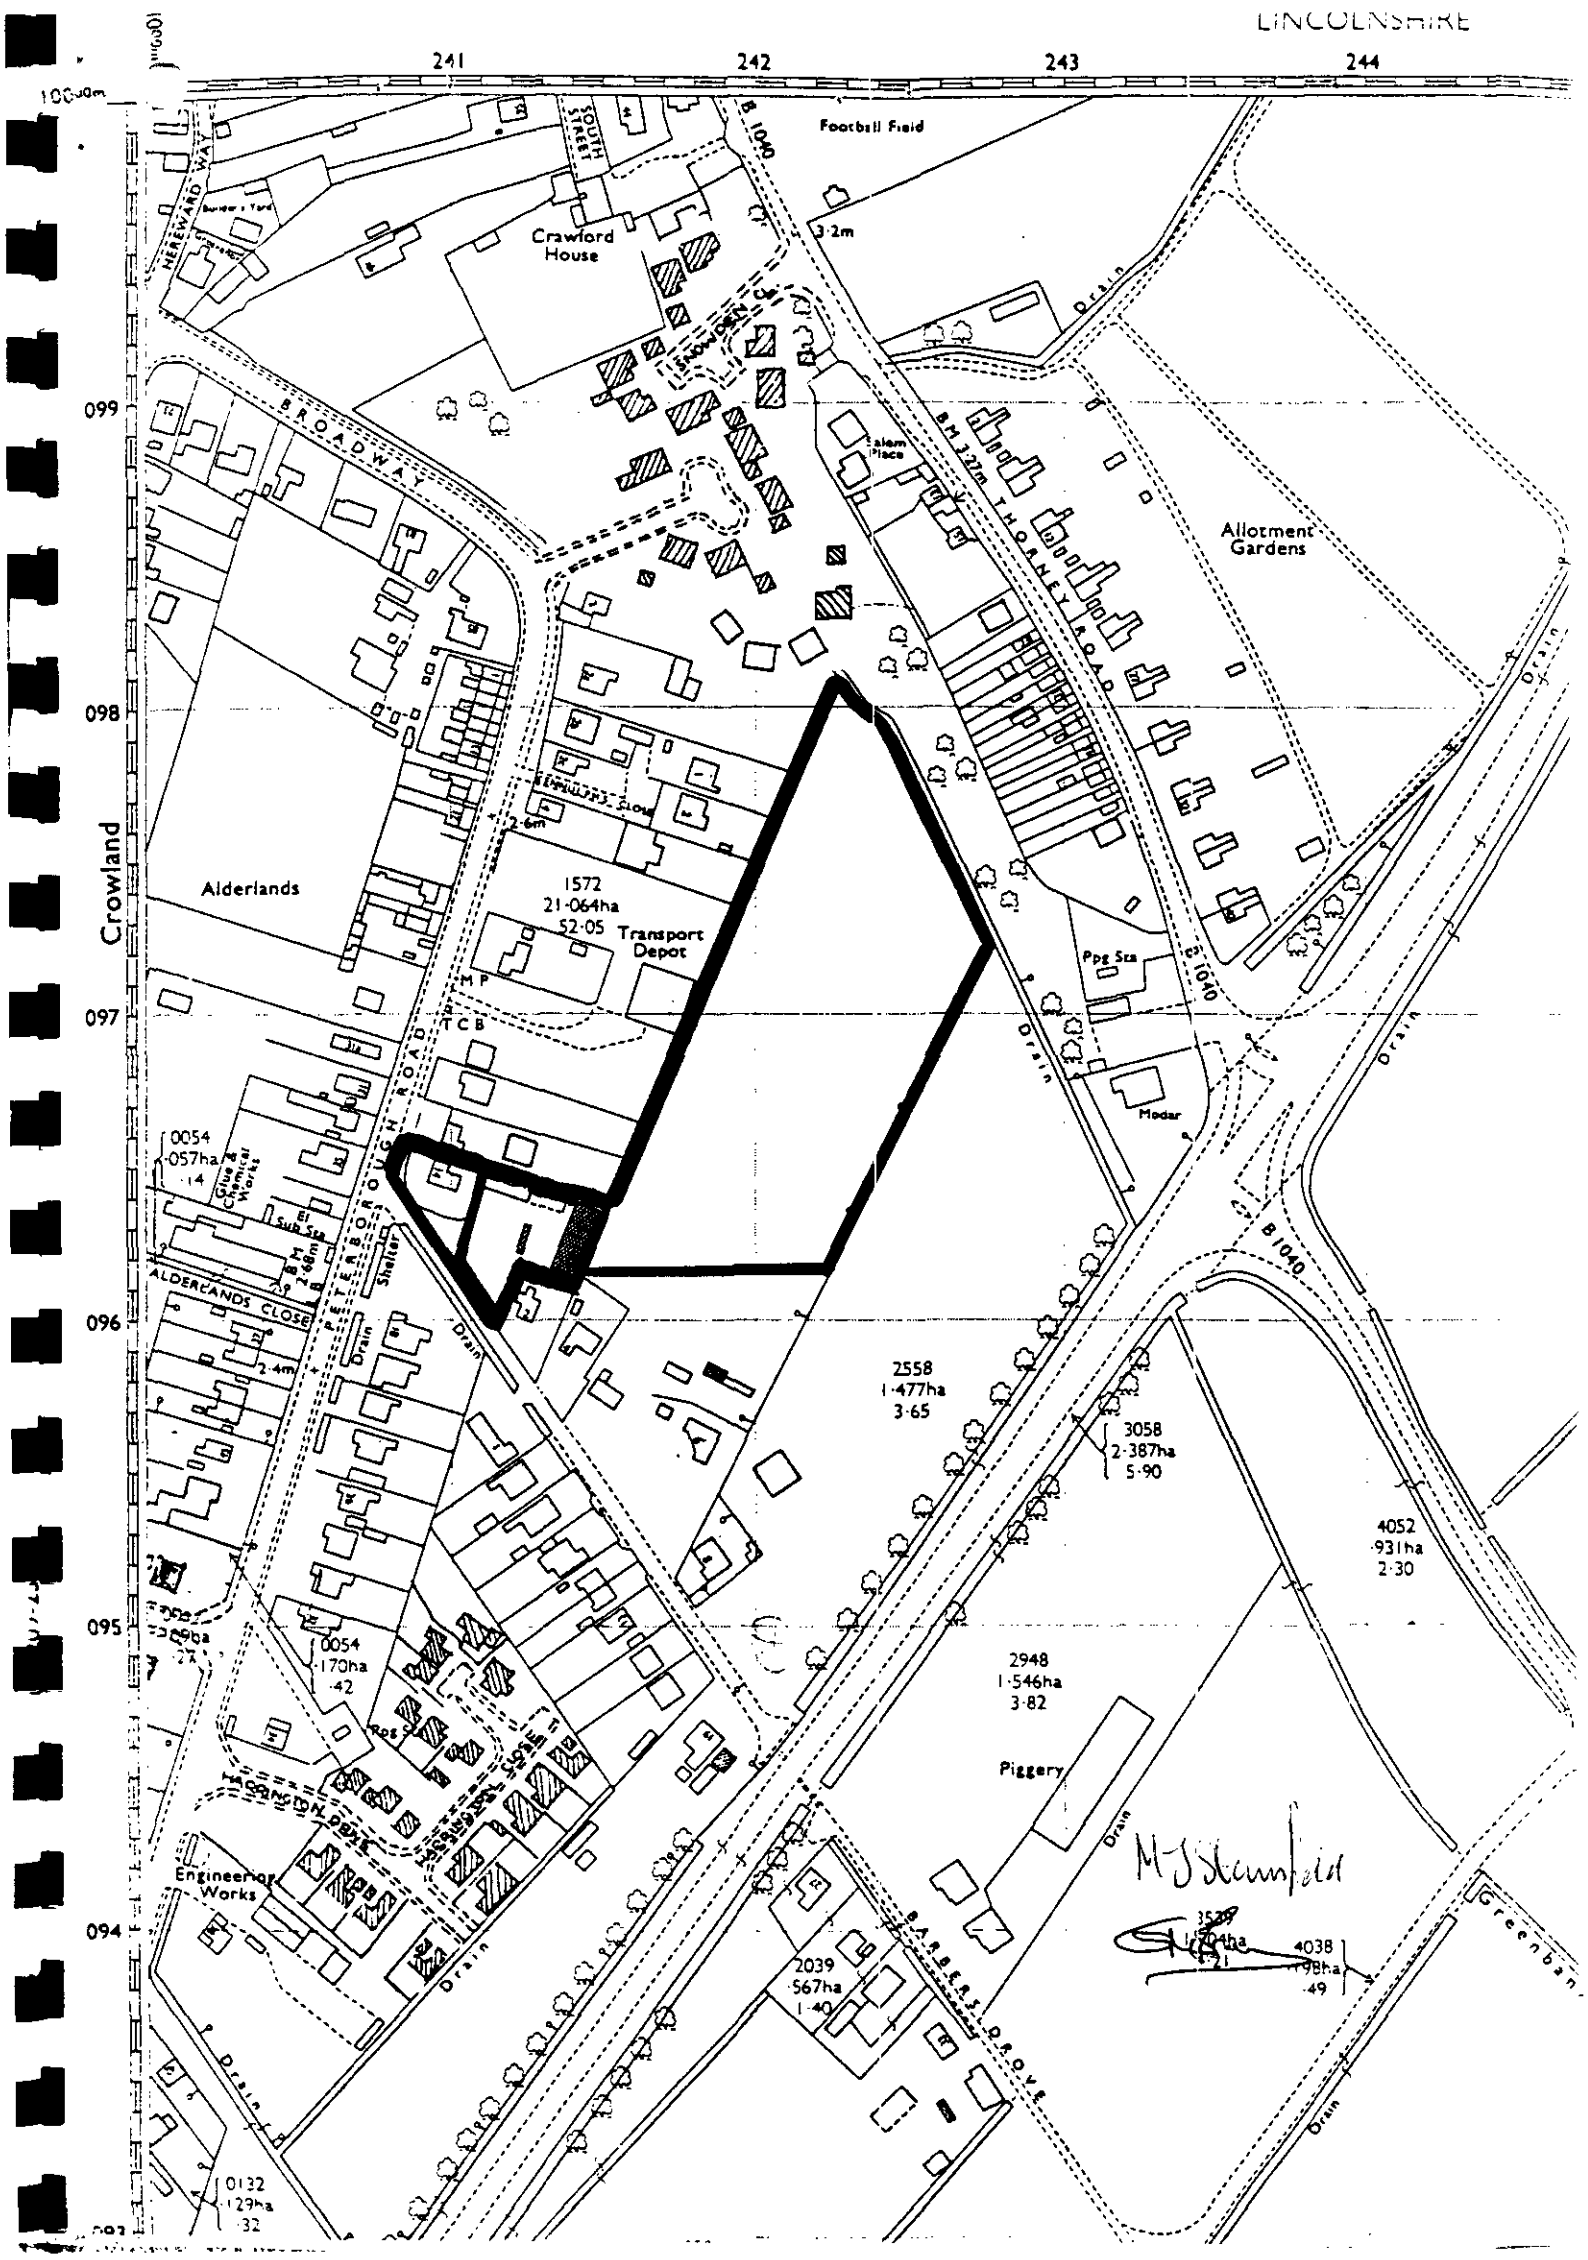