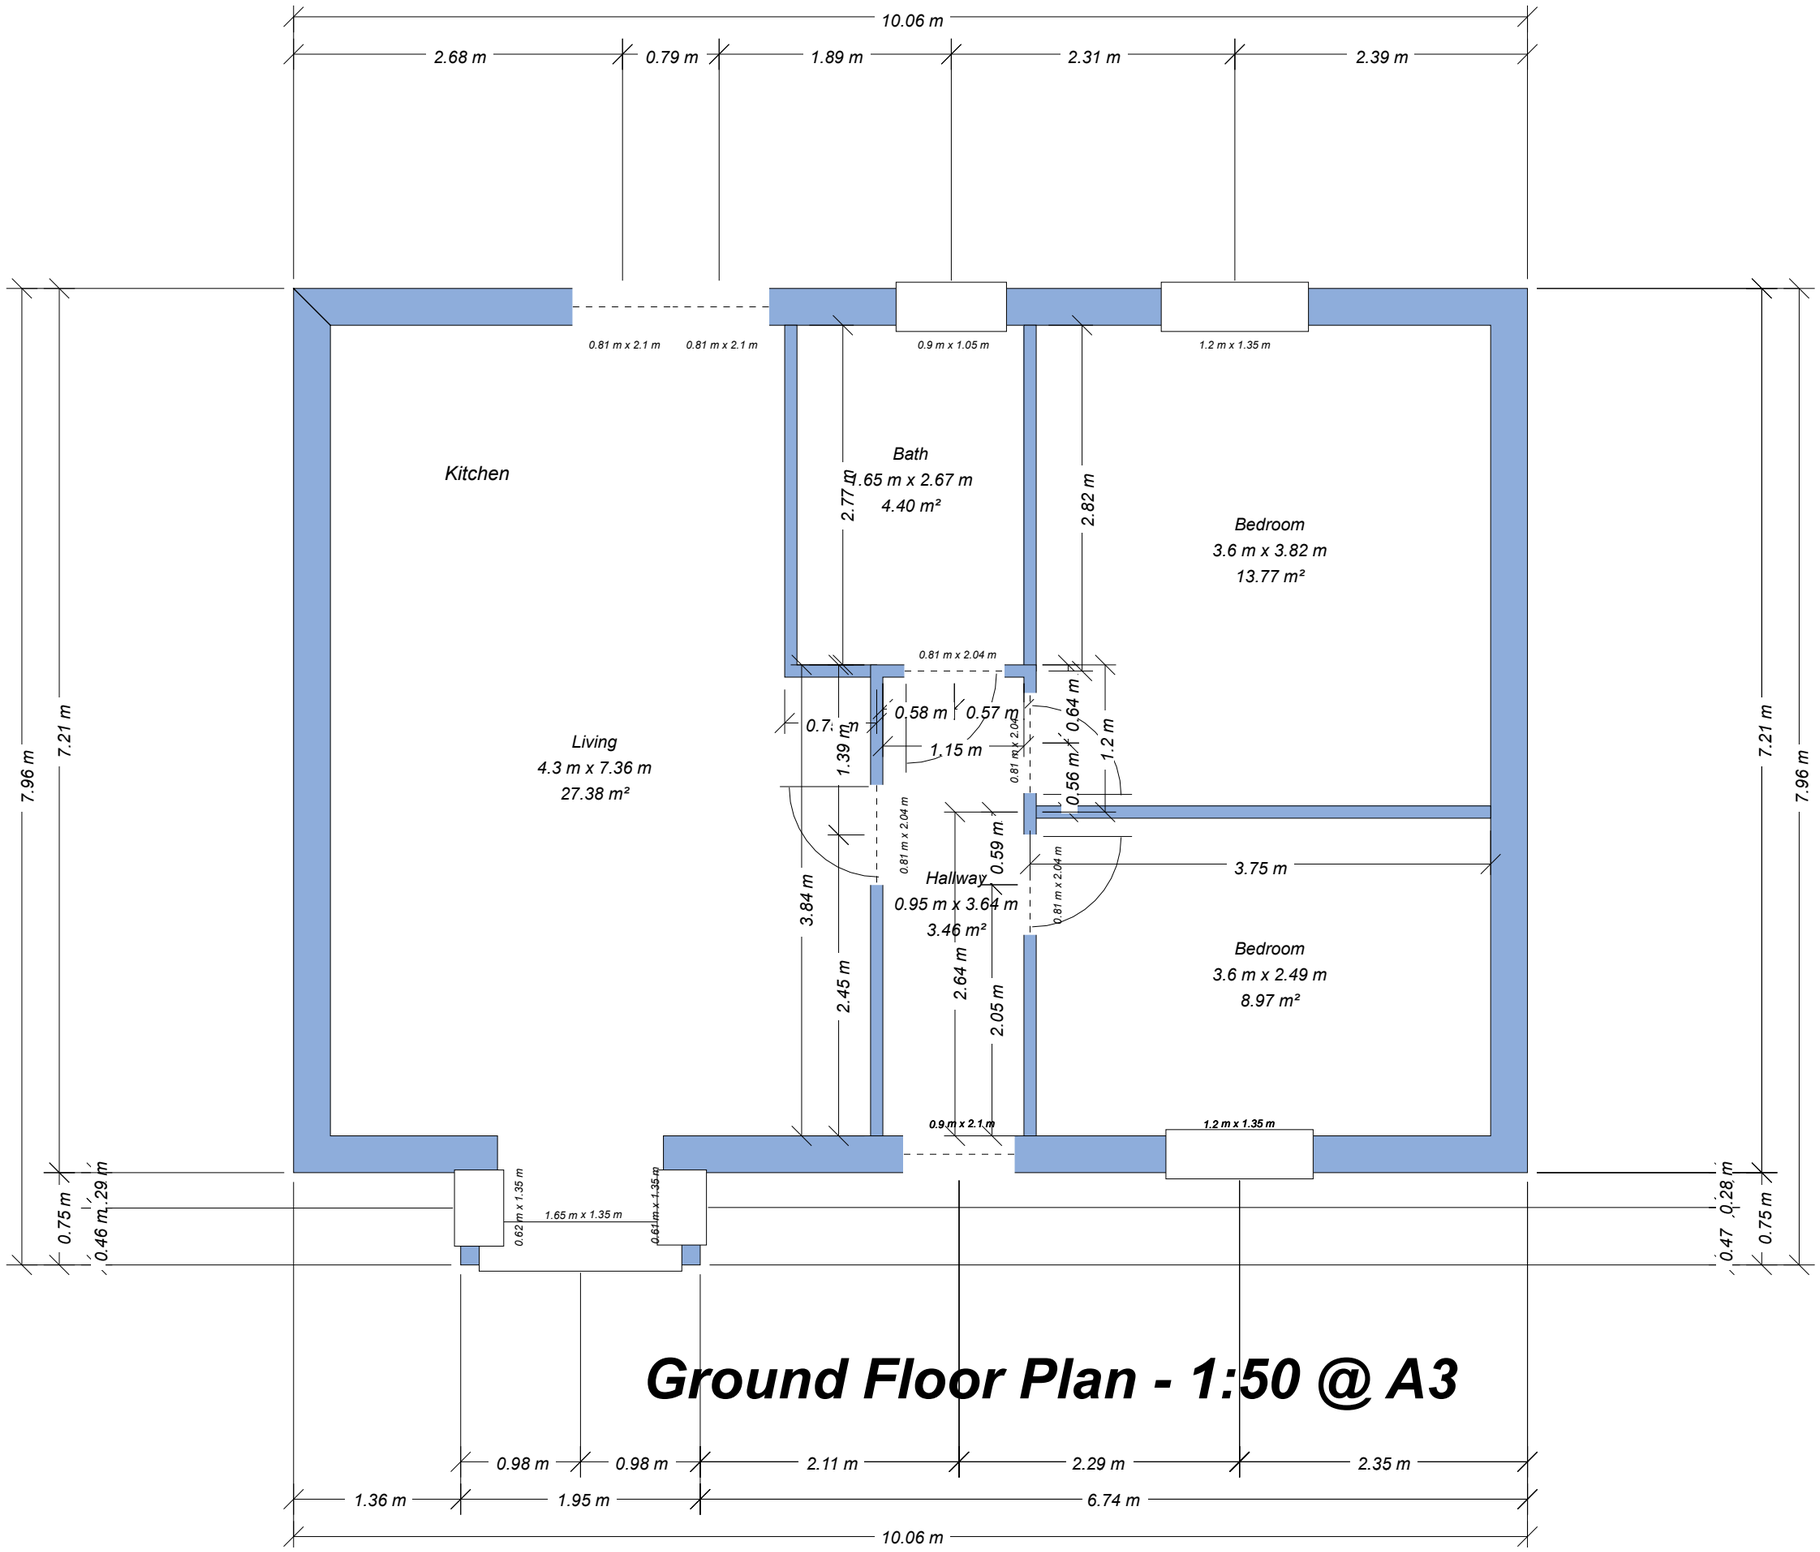


Ground Floor Plan - 1:50 @ A3

2069:1