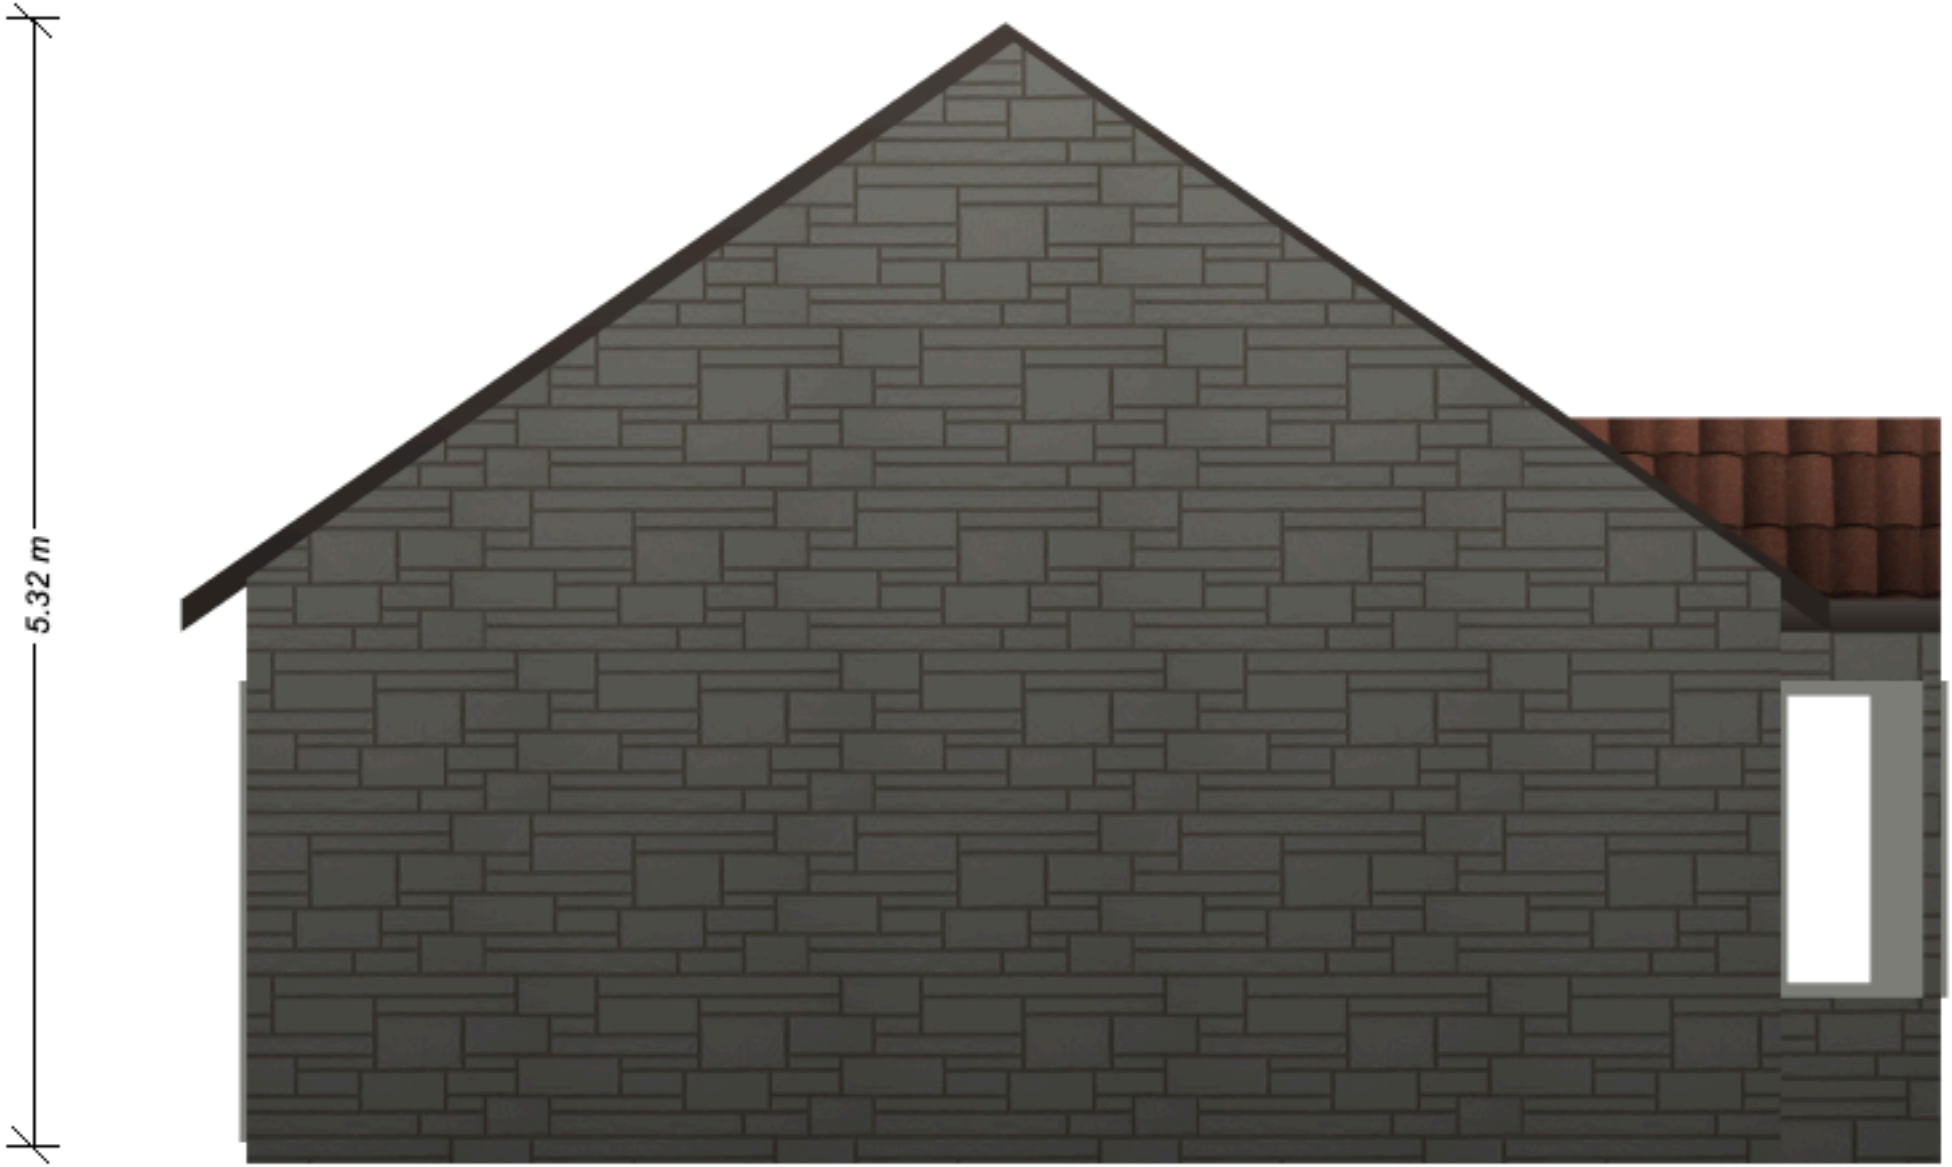


2069:5 Side Elevation - 1:50 @ A4