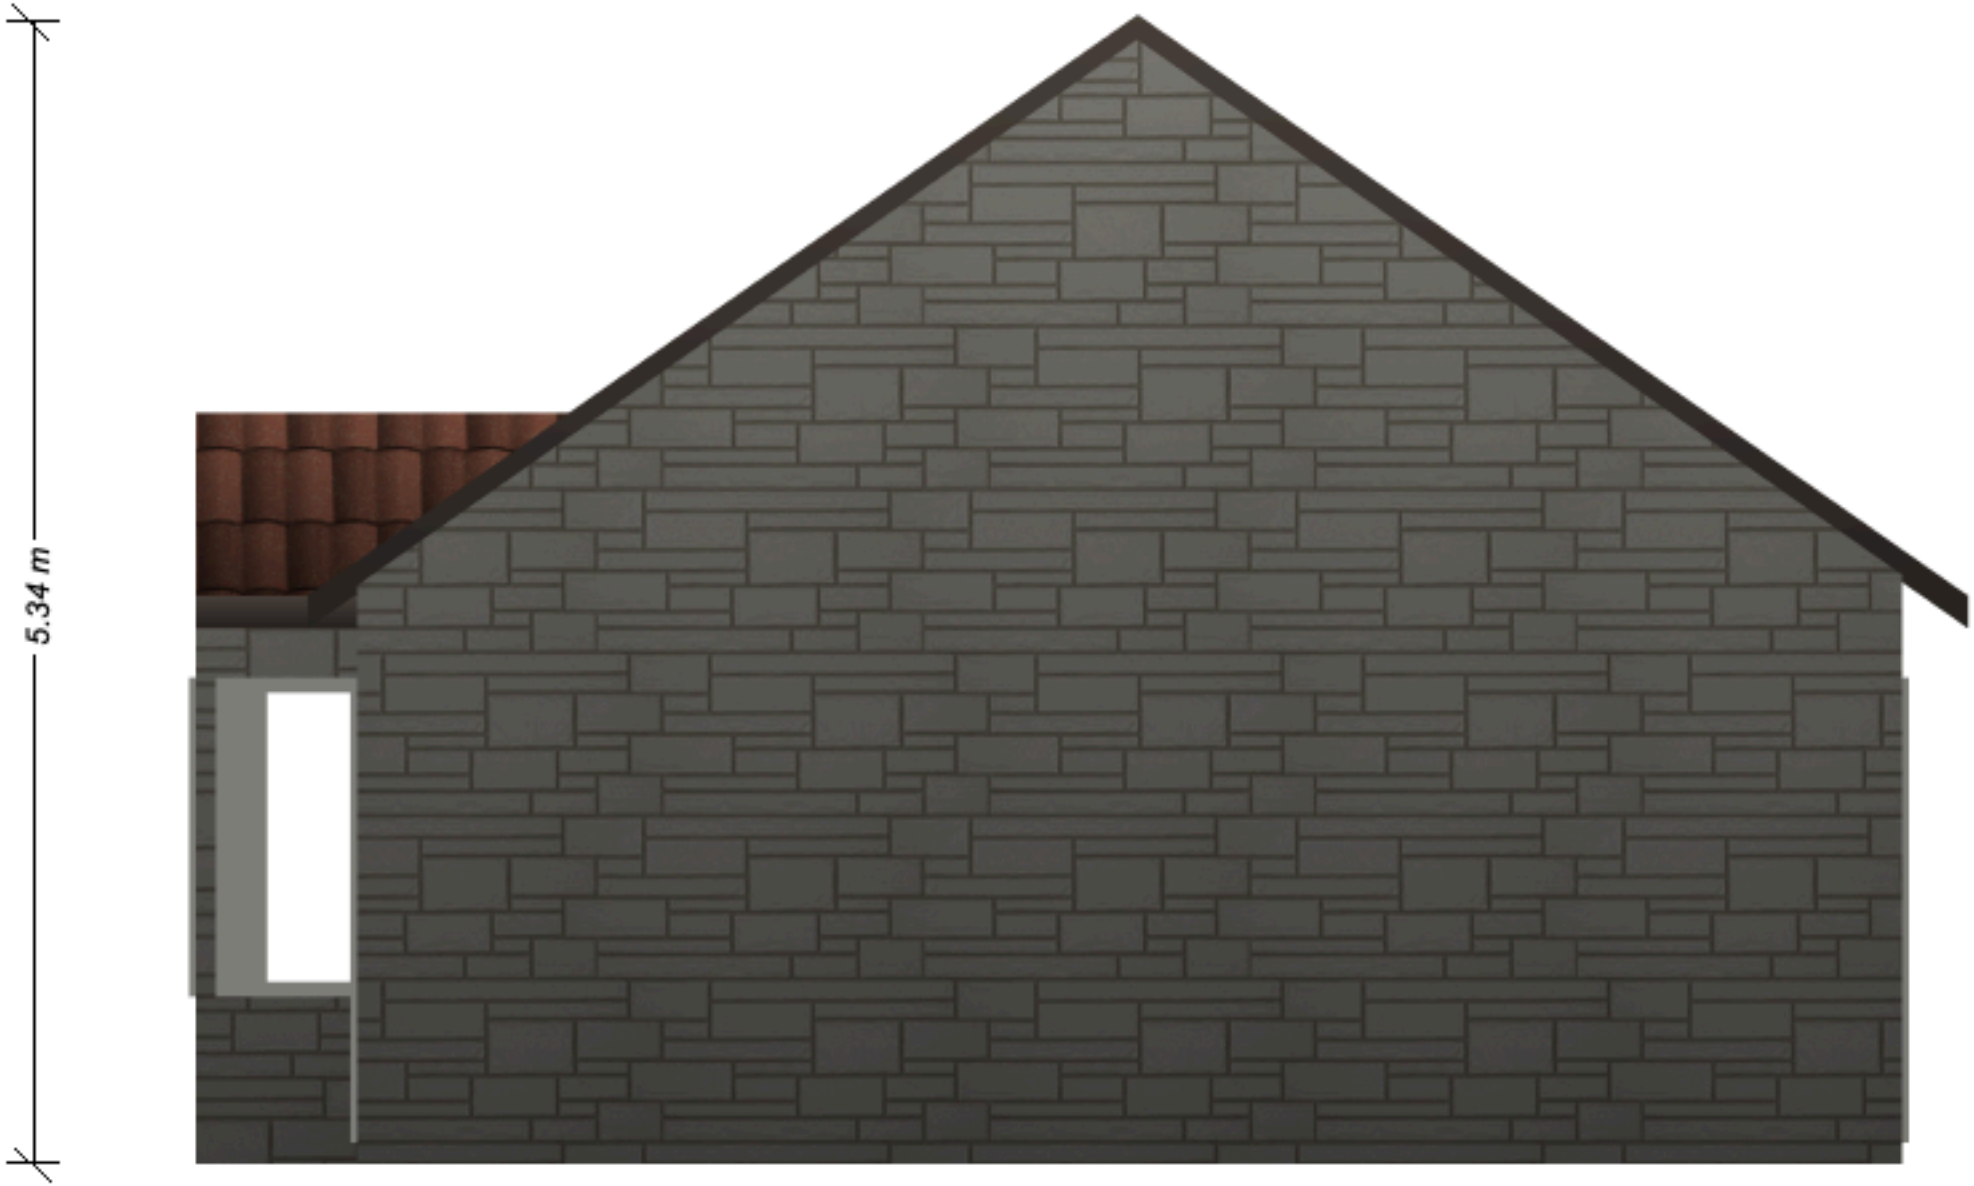


2069:6 Side Elevation 2 - 1:50 @ A4