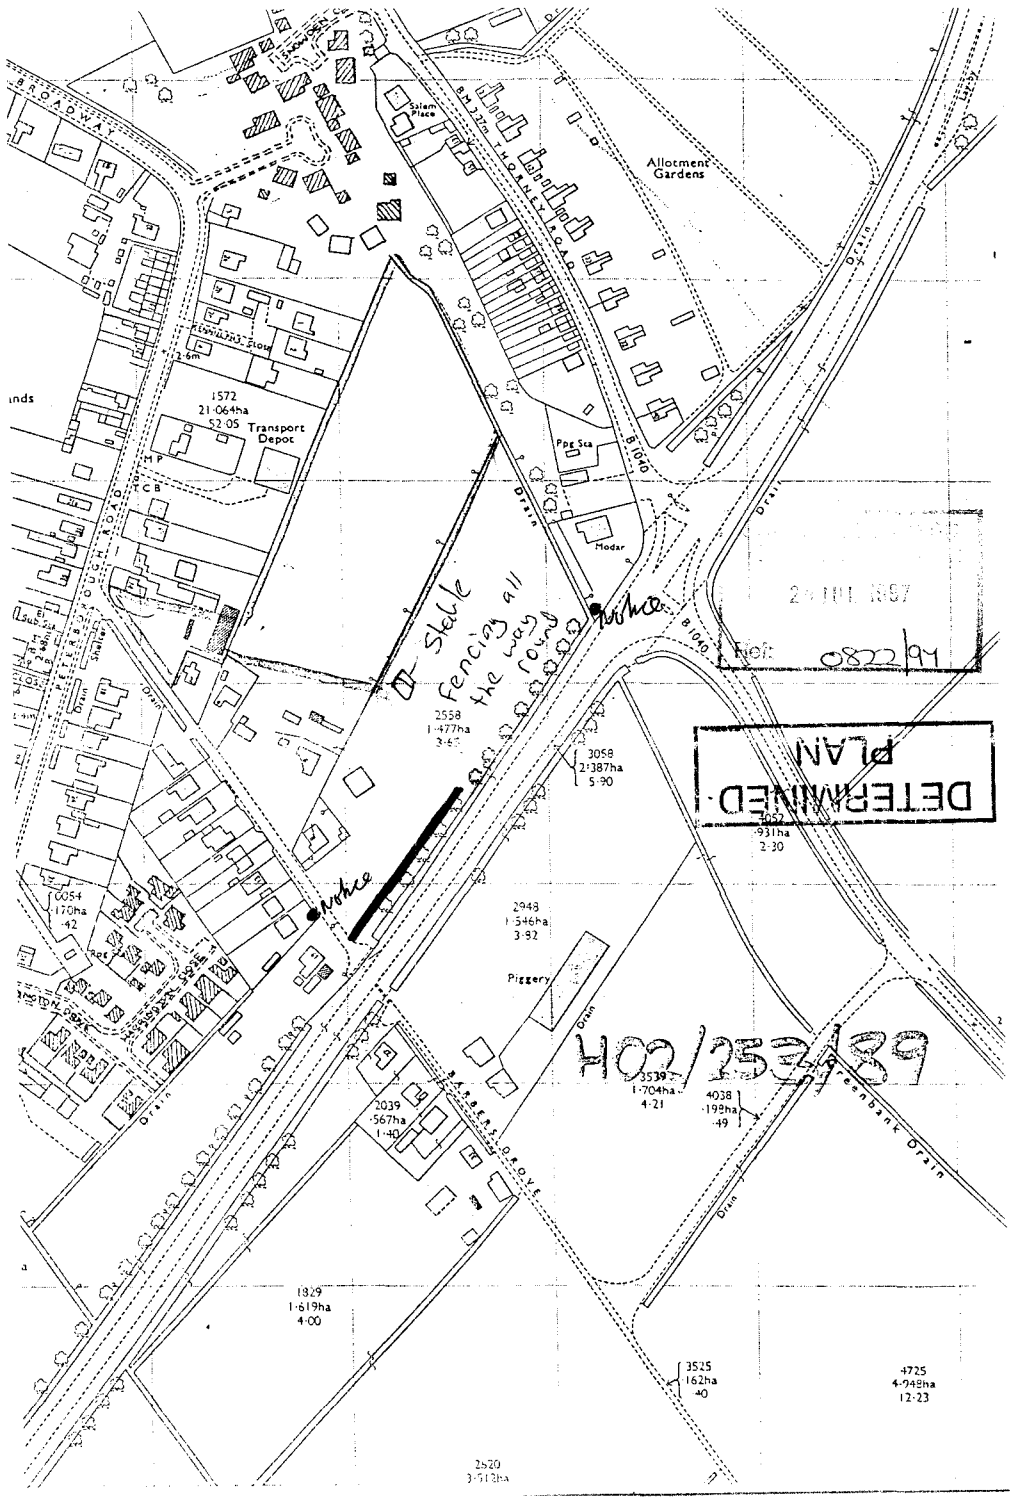

BROADWAY
Salem Place
BM 3·27m
THORNEY ROAD
Allotment Gardens
Drain
1572
21·064ha
52·05
Transport Depot
Ppg Sta
B 1040
Modar
Drain
Stable
Fencing all the way round
Notice
Notice
2558
1·477ha
3·65
3058
2·387ha
5·90
3052
·931ha
2·30
0054
·170ha
·42
2948
1·546ha
3·82
Piggery
Drain
3539
1·704ha
4·21
4038
·198ha
·49
Greenbank Drain
2039
·567ha
1·40
BARBERS DROVE
1829
1·619ha
4·00
3525
·162ha
·40
4725
4·948ha
12·23
2520
3·512ha
DETERMINED PLAN
24 JUL 1997
Ref: 0822/94
H02/253/89

D PLANS Scale 1:2500

