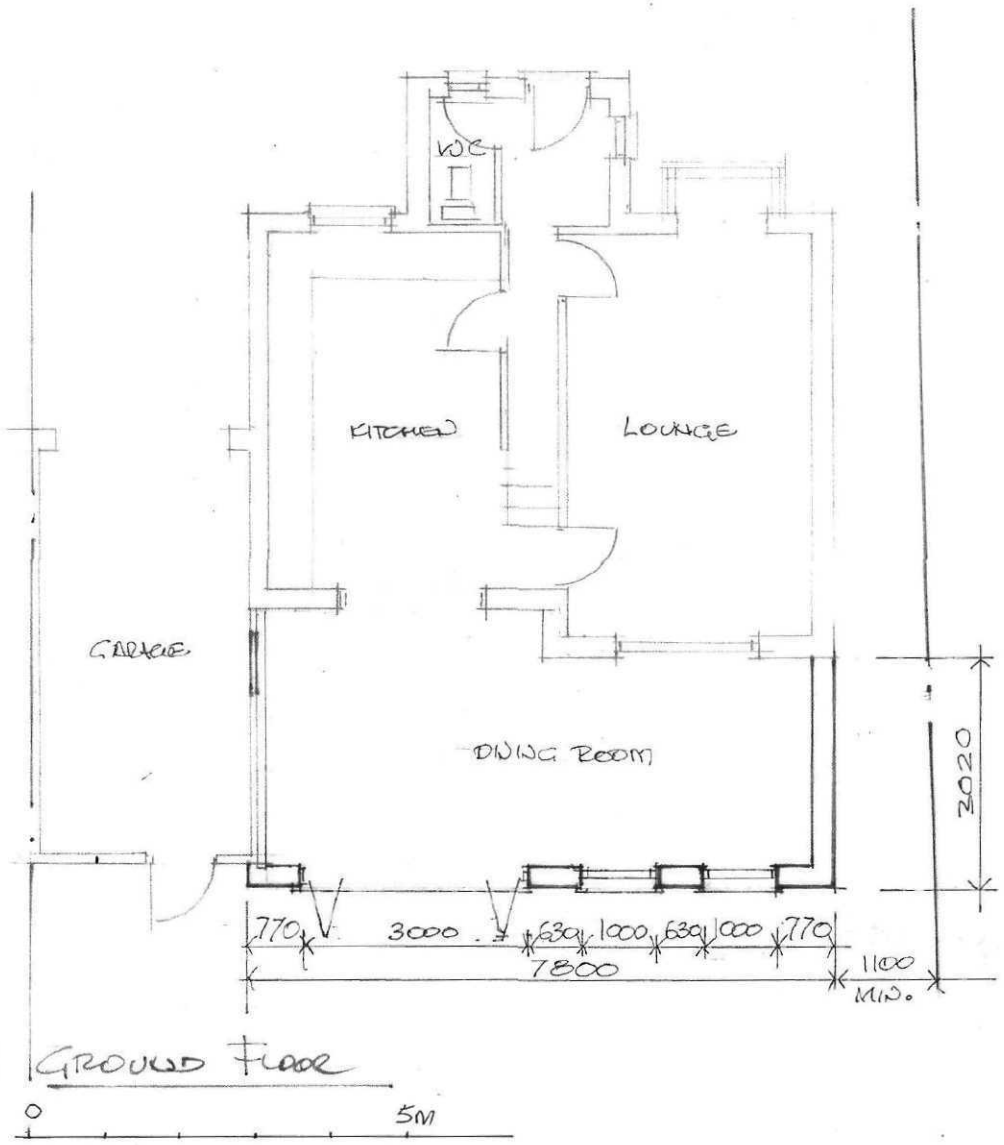


Proposed Rear Extension At 66 Harvester Way Crowland

Drg No 4410/ 3 *Date Nov 2011* *Scale 1 : 100*

B. Shemeld 264 Eastfield Rd Peterborough Cambs PE1 4BE Tel 01733 891771