1:100

DETERMINED PLAN

04 NOV

12/04/03

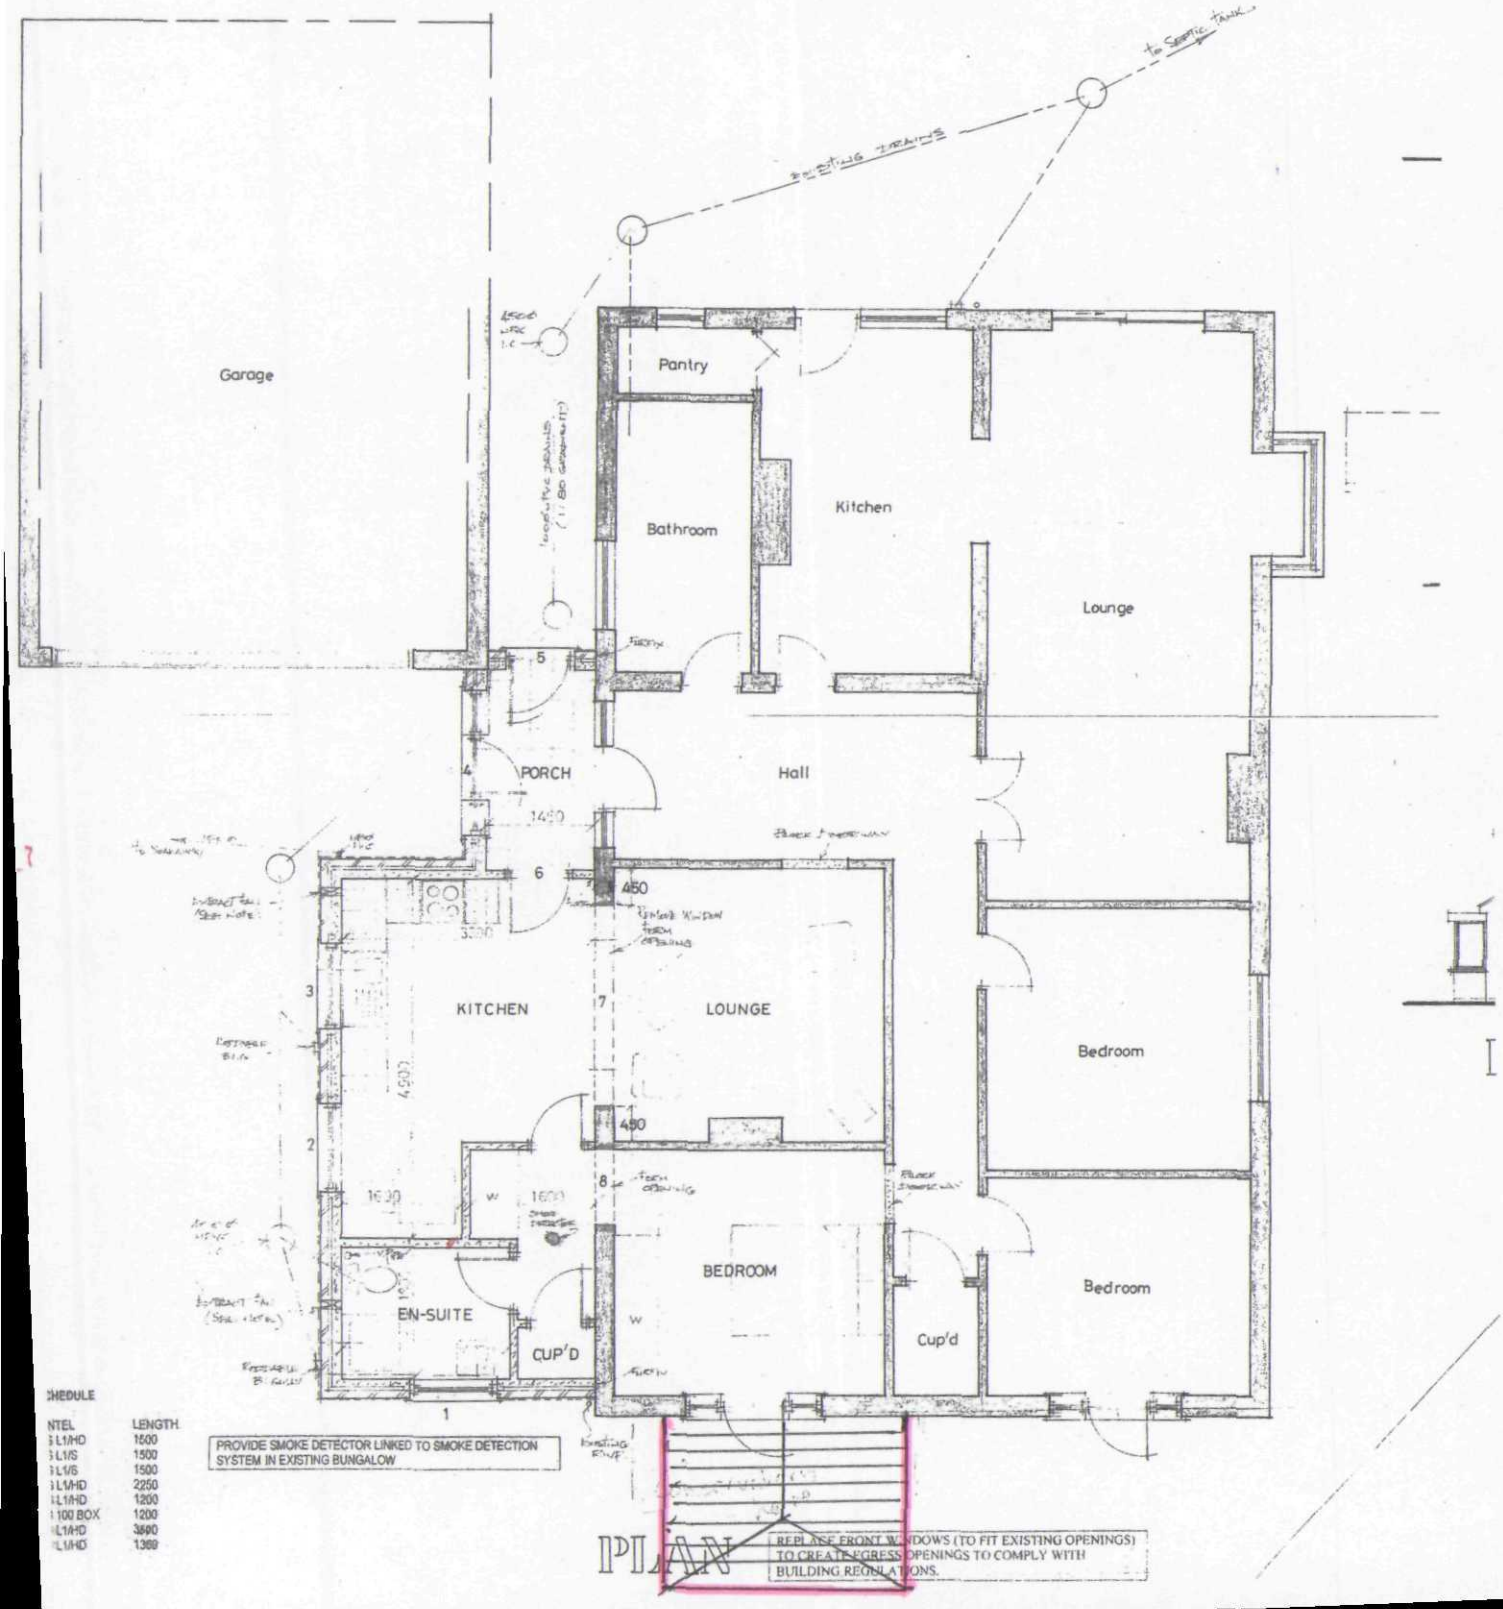

CHEDULE

NTEL	LENGTH
5 L1/HD	1500
5 L1/S	1500
5 L1/S	1500
3 L1/HD	2250
1 L1/HD	1200
1 100 BOX	1200
1 L1/HD	3600
1 L1/HD	1300