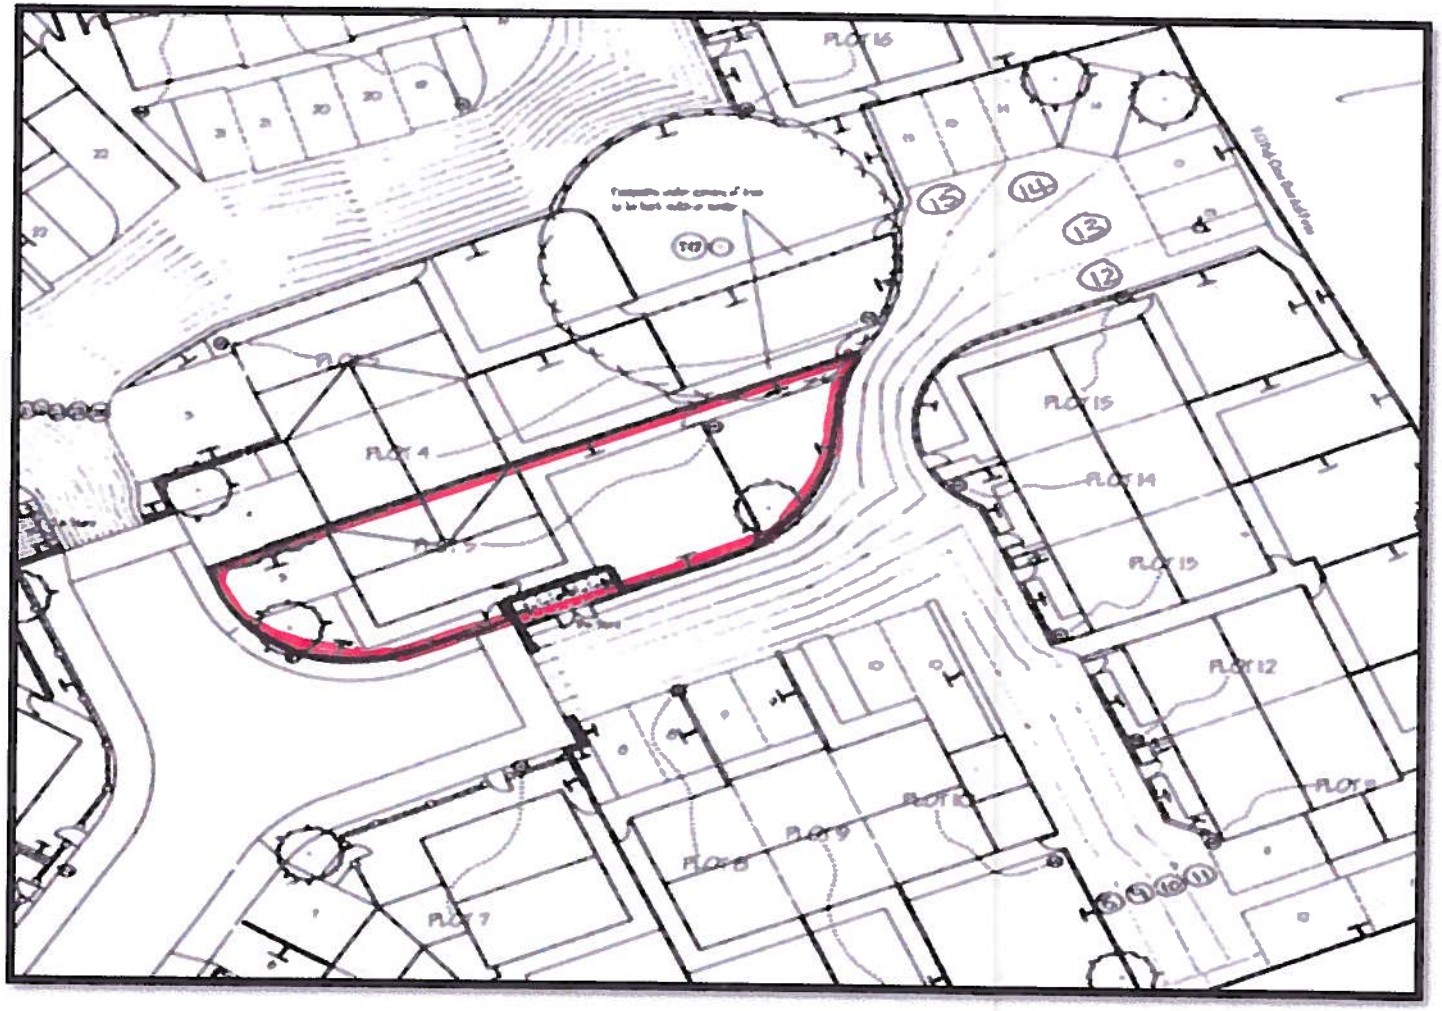


Location Plan 1:500

N

40.07