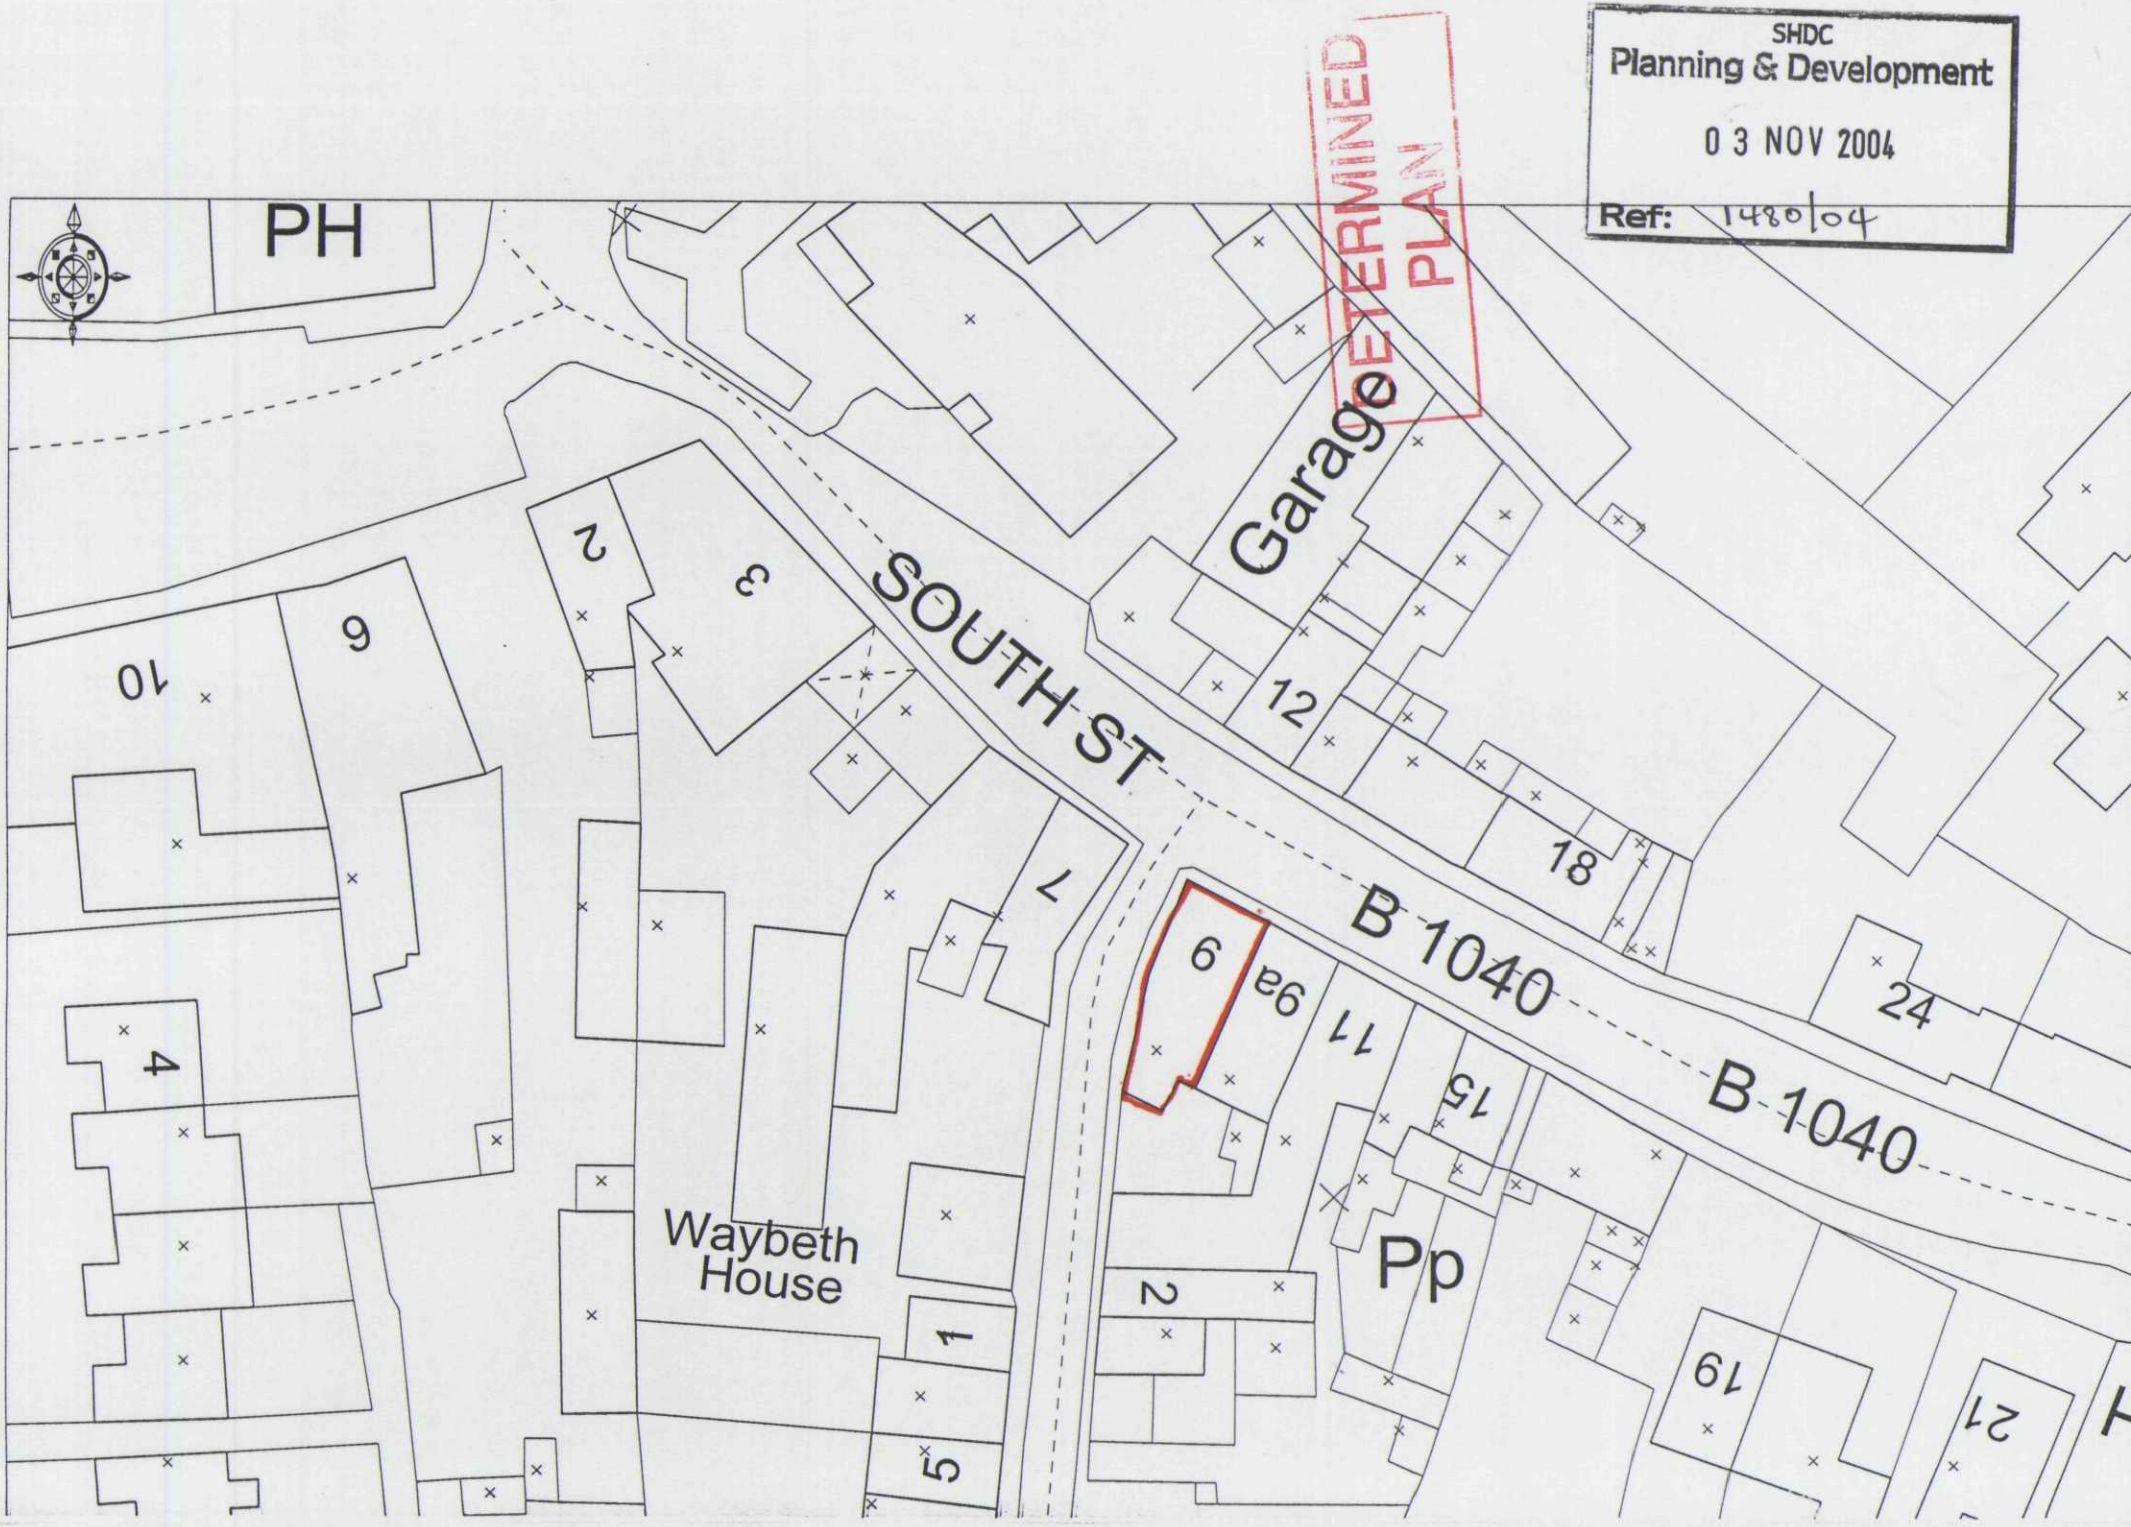

SHDC
Planning & Development
0 3 NOV 2004
Ref: 1480/04
DETERMINED PLAN
PH
SOUTH ST
Garage
B 1040
B 1040
Waybeth House
Pp
10
6
2
3
12
18
24
7
6
9a
11
15
4
2
1
5
19
21