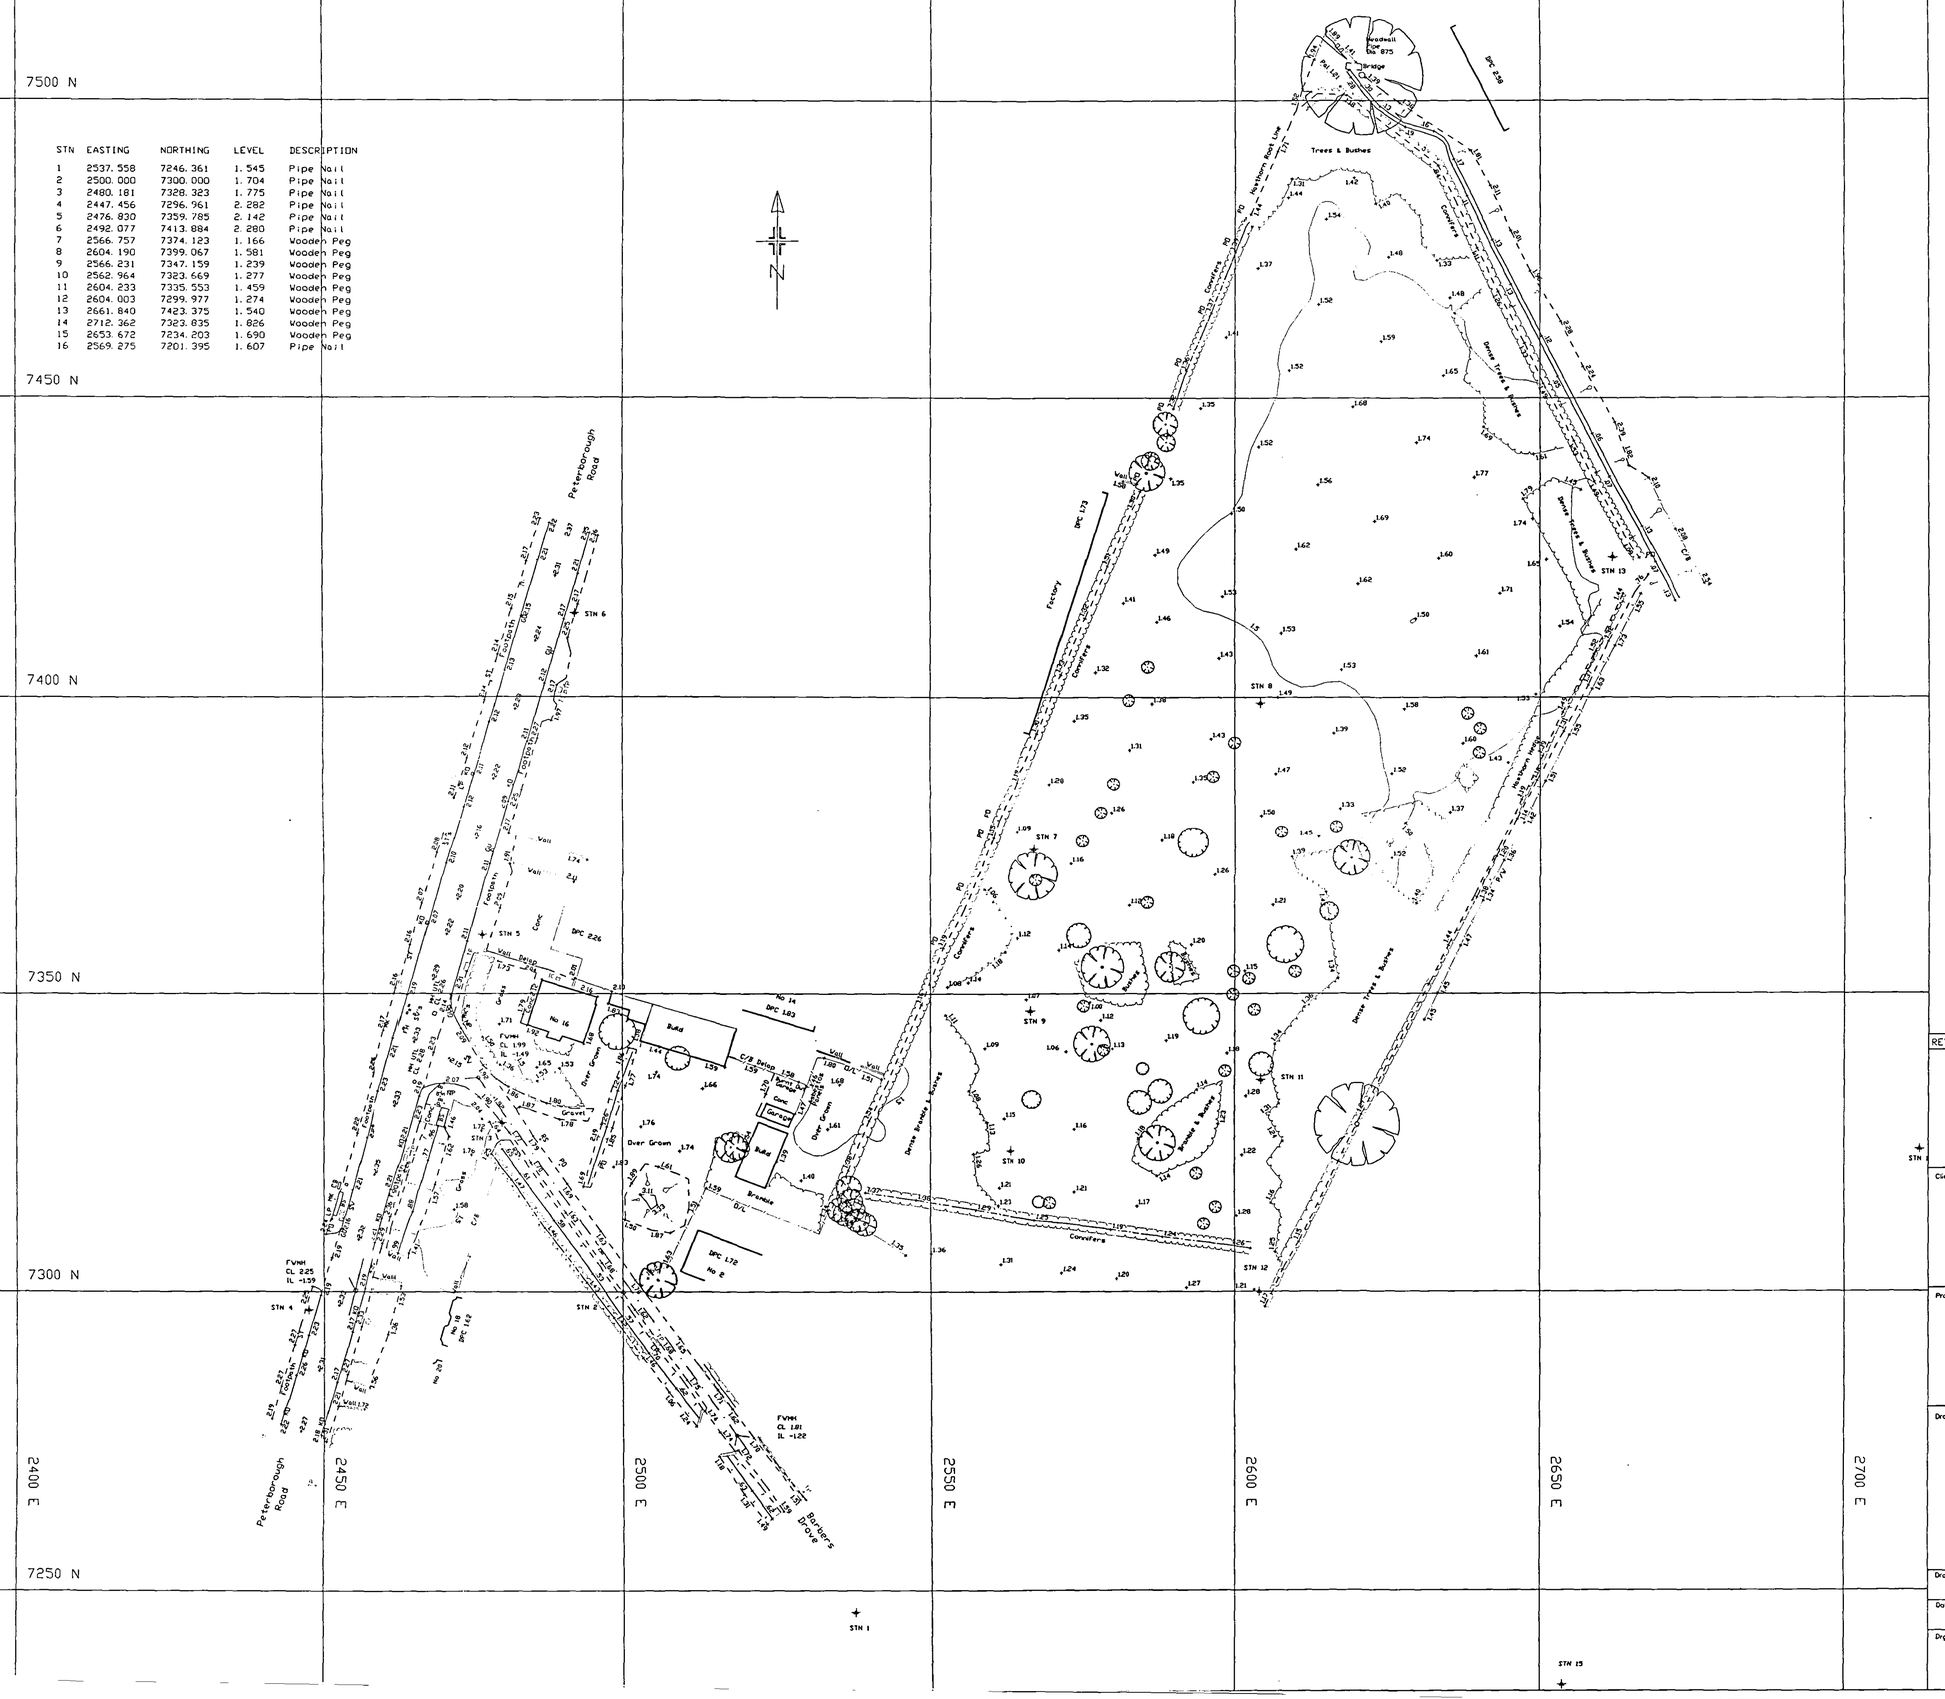
STN	EASTING	NORTHING	LEVEL	DESCRIPTION
1	2537.558	7246.361	1.545	Pipe Nail
2	2500.000	7300.000	1.704	Pipe Nail
3	2480.181	7328.323	1.775	Pipe Nail
4	2447.456	7296.961	2.282	Pipe Nail
5	2476.830	7359.785	2.142	Pipe Nail
6	2492.077	7413.884	2.280	Pipe Nail
7	2566.757	7374.123	1.166	Wooden Peg
8	2604.190	7399.067	1.581	Wooden Peg
9	2566.231	7347.159	1.239	Wooden Peg
10	2562.964	7323.669	1.277	Wooden Peg
11	2604.233	7335.553	1.459	Wooden Peg
12	2604.003	7299.977	1.274	Wooden Peg
13	2661.840	7423.375	1.540	Wooden Peg
14	2712.362	7323.835	1.826	Wooden Peg
15	2653.672	7234.203	1.690	Wooden Peg
16	2569.275	7201.395	1.607	Pipe Nail


7500 N
7450 N
7400 N
7350 N
7300 N
7250 N
2400 E
2450 E
2500 E
2550 E
2600 E
2650 E
2700 E
N
Peterborough Road
Barbers Drove
Newborough Road
Woodwalk Bridge
Trees & Bushes
Dense Trees & Bushes
Dense Trees & Bushes
Dense Trees & Bushes
Dense Trees & Bushes
Dver Grown
Dver Grown
Factory
Bungalow
Bungalow
Bungalow