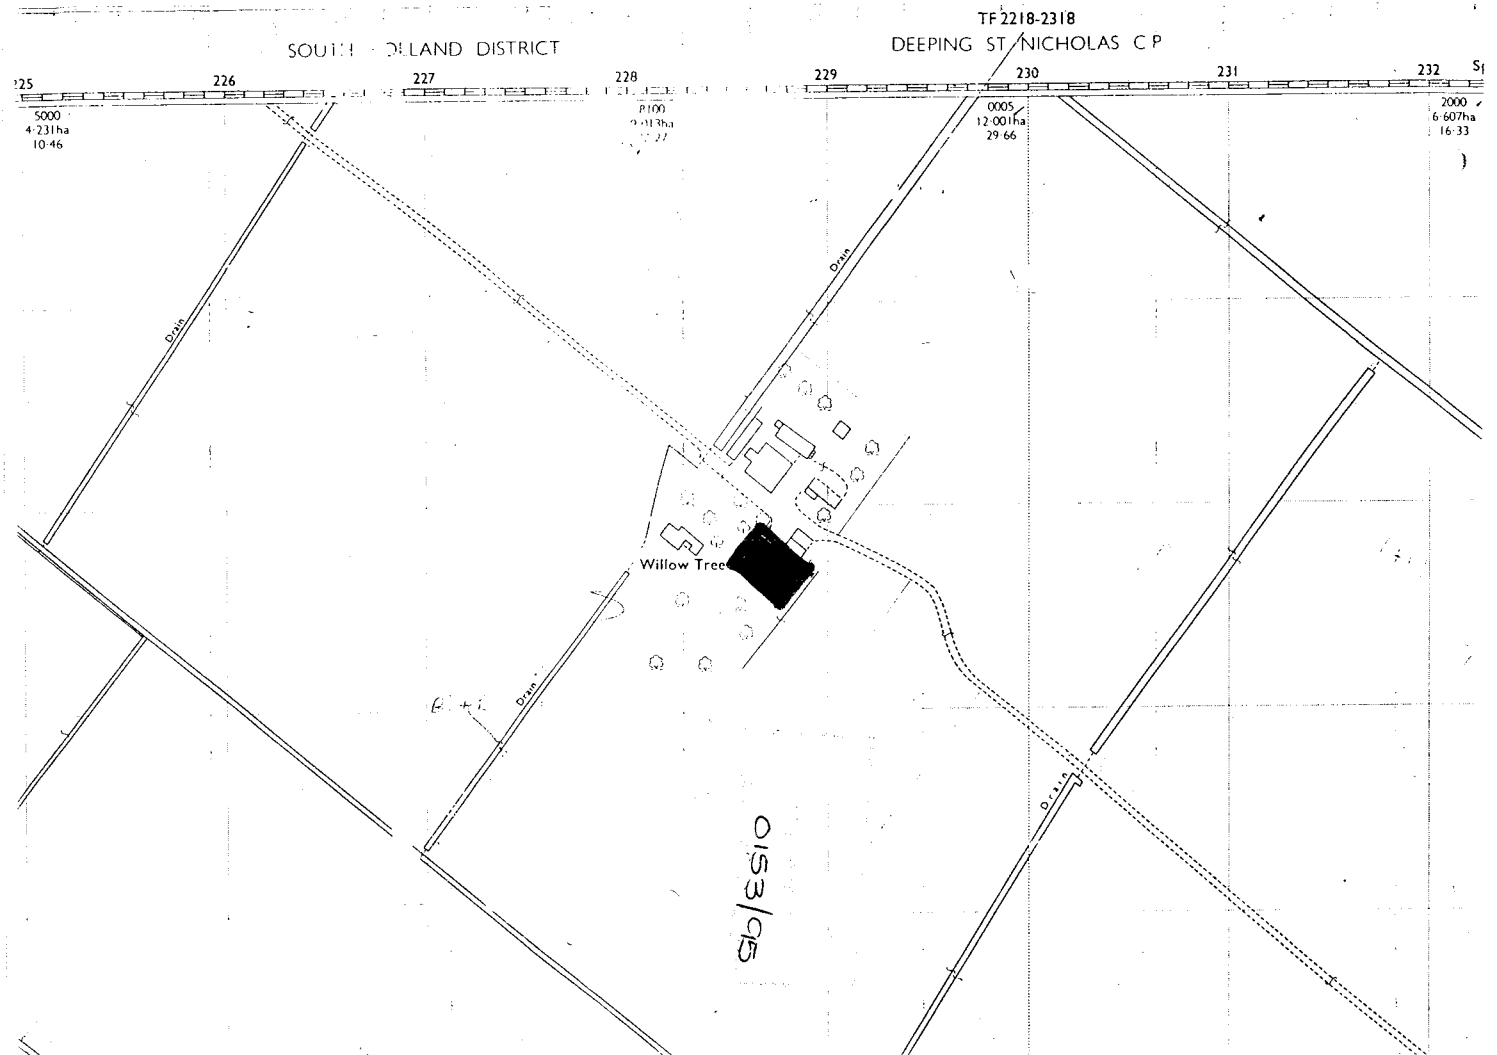

TF 2218-2318
SOUTH HOLLAND DISTRICT
DEEPING ST NICHOLAS C P
225
226
227
228
229
230
231
232
5000
4·231ha
10·46
0005
12·001ha
29·66
2000
6·607ha
16·33
Drain
Drain
Drain
Drain
Willow Tree
TF 2218 2318