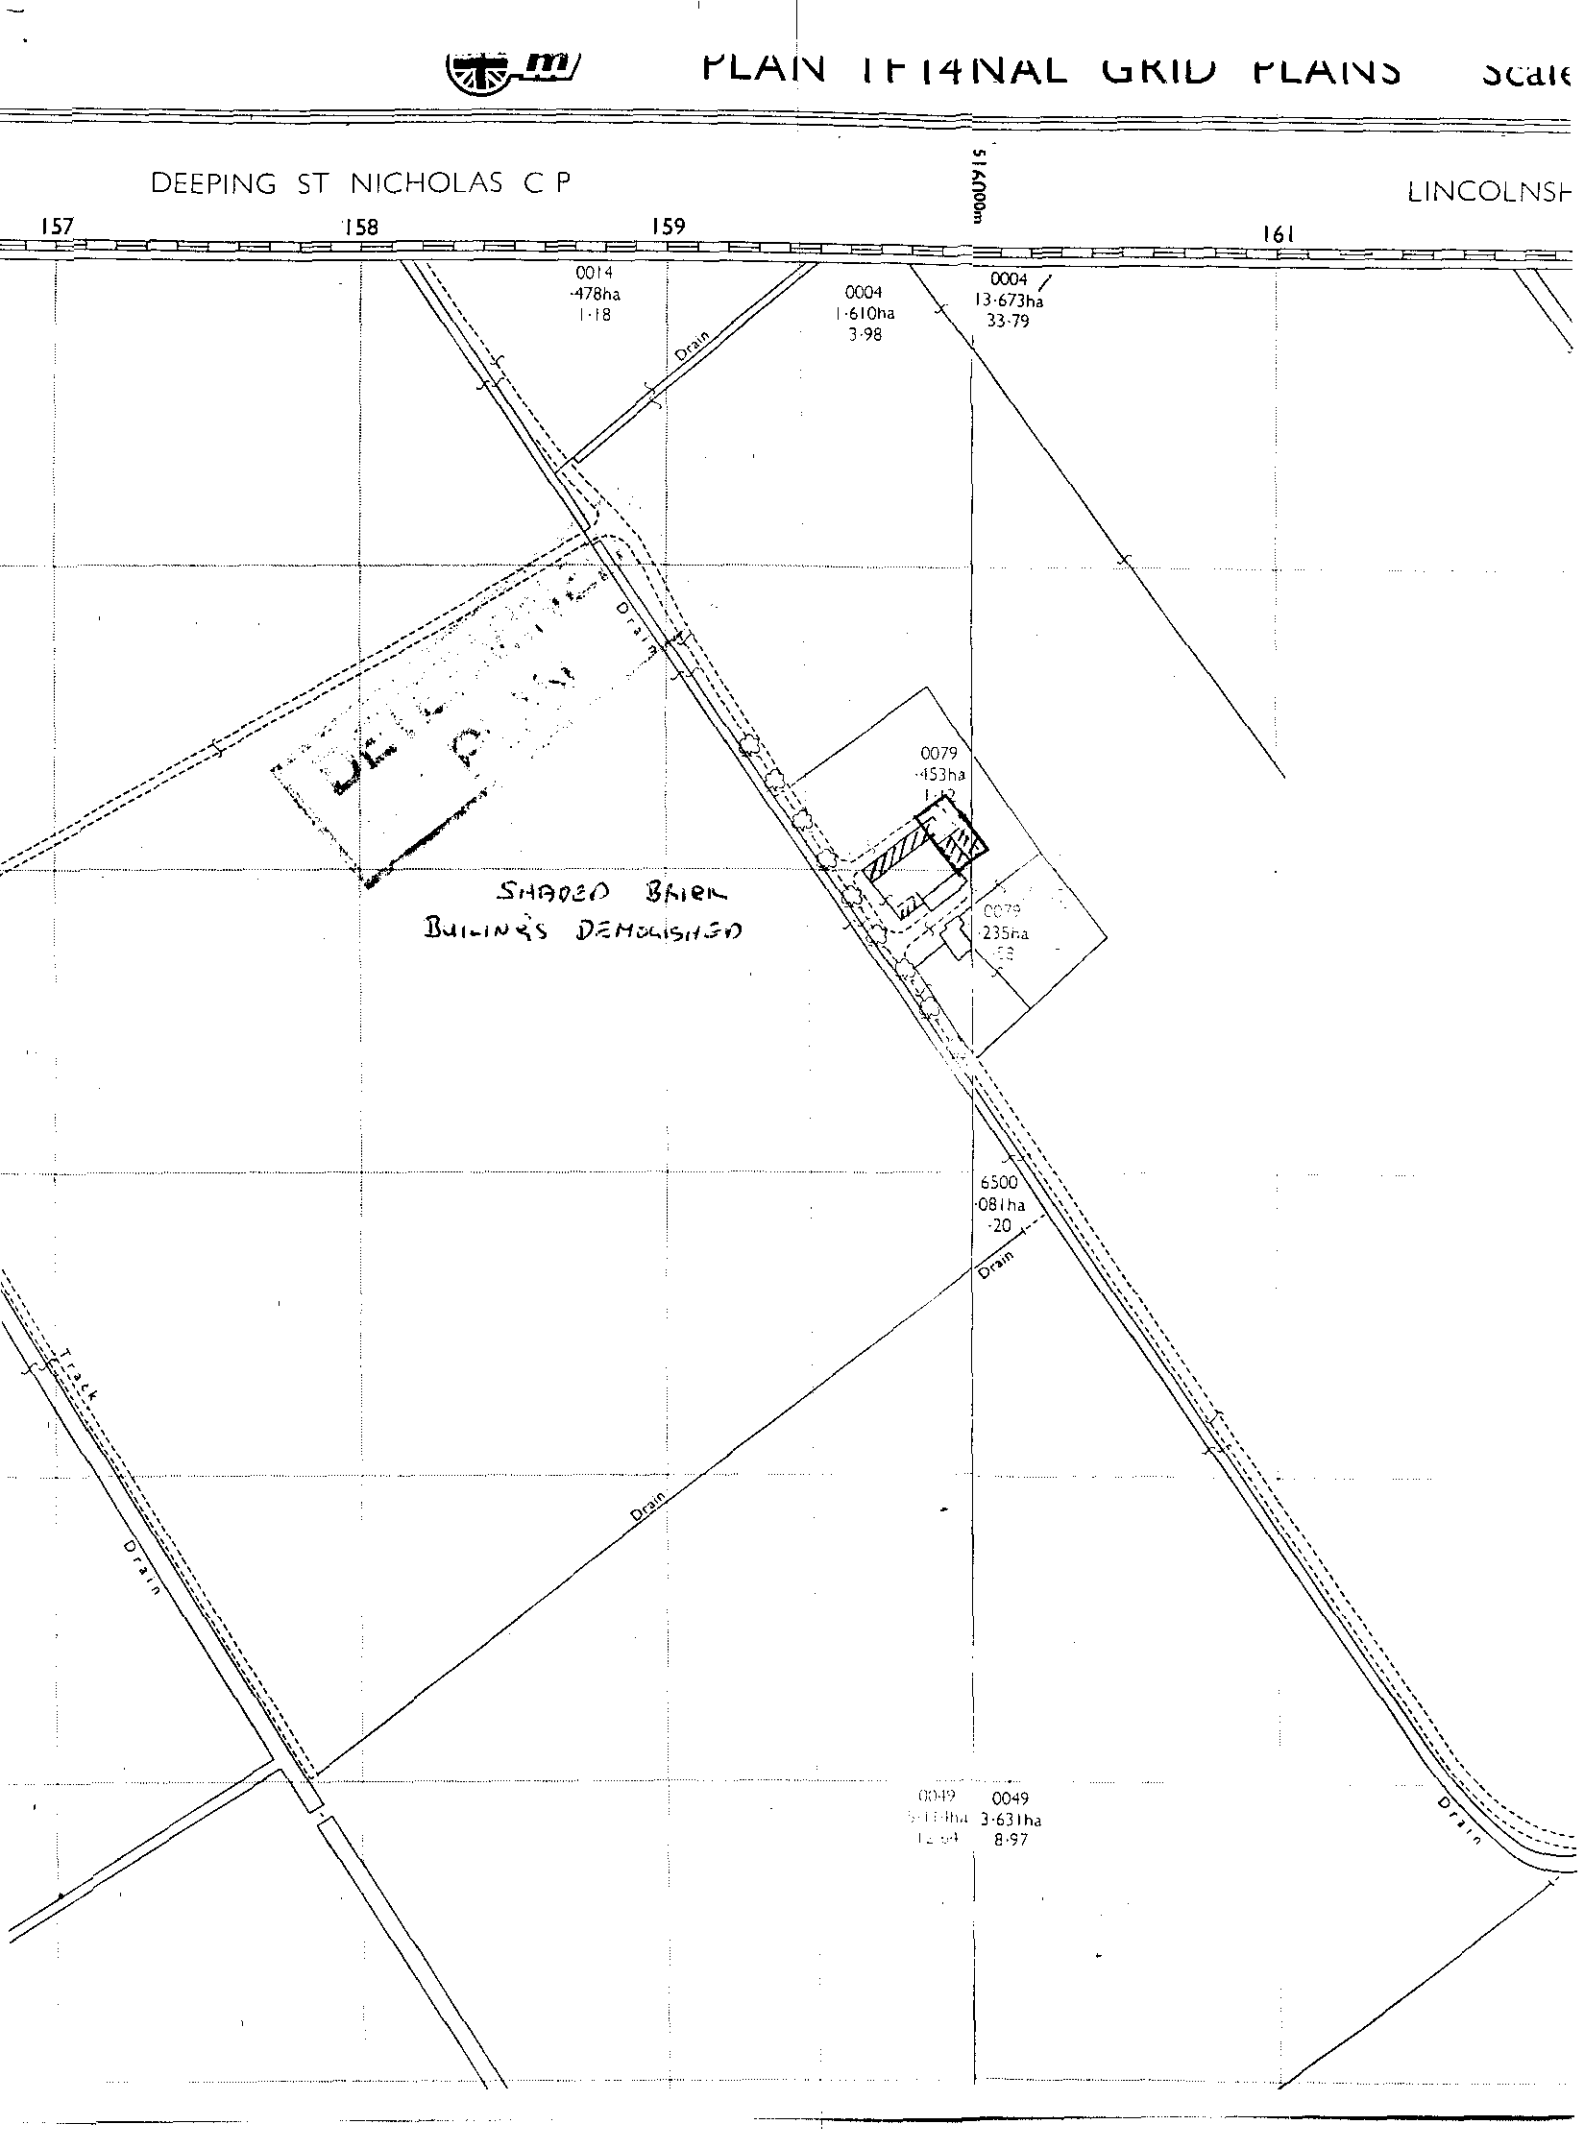
PLAN FINAL GRID PLANS
Scale
DEEPING ST NICHOLAS C P
LINCOLNSH
157
158
159
161
514000m
0014
·478ha
1·18
0004
1·610ha
3·98
0004
13·673ha
33·79
Drain
Drain
0079
·153ha
0079
·235ha
SHADED BRICK
BUILDINGS DEMOLISHED
6500
·081ha
·20
Drain
Track
Drain
Drain
0049
3·631ha
8·97
Drain