


Datum: 1.00m.

Elevation 1.




Datum: 1.00m.

Elevation 3.

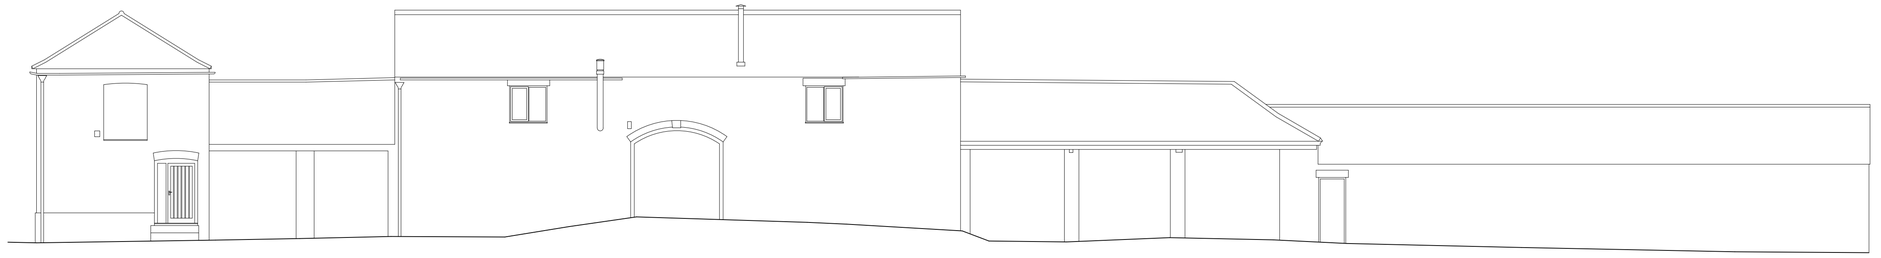


Datum: 1.00m.

Elevation 2.

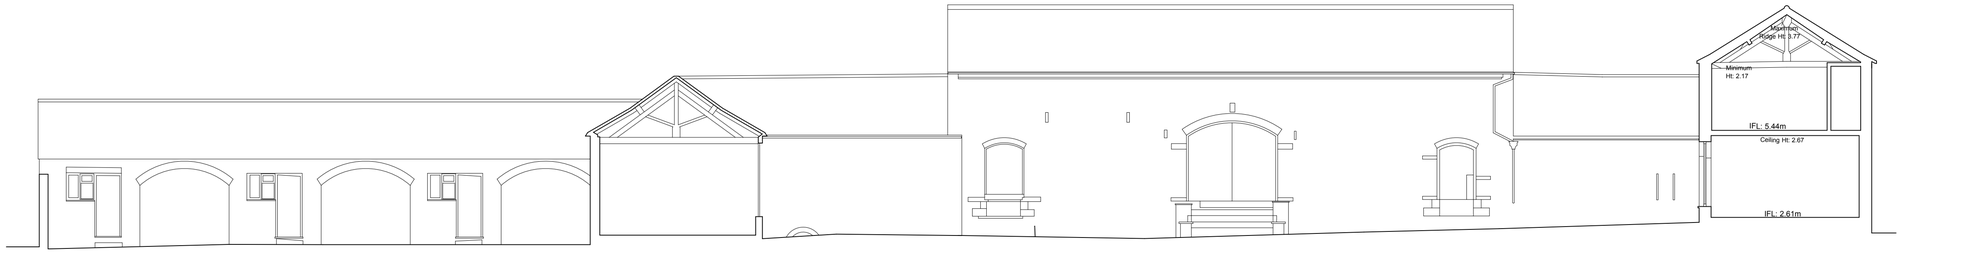

Datum: 1.00m.

Elevation 4.

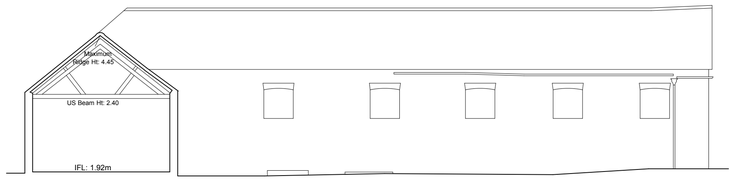


Datum: 1.00m.

Elevation 5.




Datum: 1.00m.

Elevation 6.

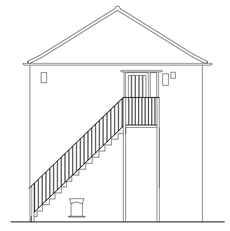

Datum: 1.00m.

Elevation 9.

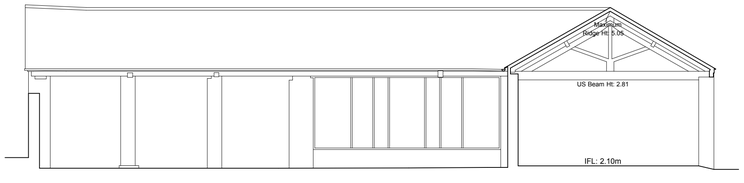


Datum: 1.00m.

Elevation 7.



Datum: 1.00m.

Elevation 8.

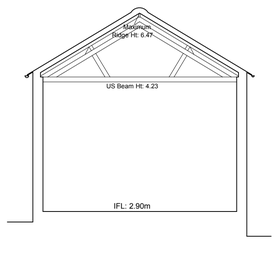

Datum: 1.00m.

Section A-A.

NOTES

REVISIONS

Jon Richards Architectural Design

Jasmine House
1 Red House Paddock
Tallington PE9 4RG

info@jrad.co.uk
www.jrad.co.uk
+44 (0) 7970 288376

CLIENT

Sainsbury and Mealing

PROJECT

The Shrubbery
Main Road
Deeping St Nicholas
PE11 3DJ

DRAWING TITLE

Existing Elevations and Sections

SCALE

1:100 @ A1

DATE

May 2020

DRAWING NO

SF-EX-PL-04

REV