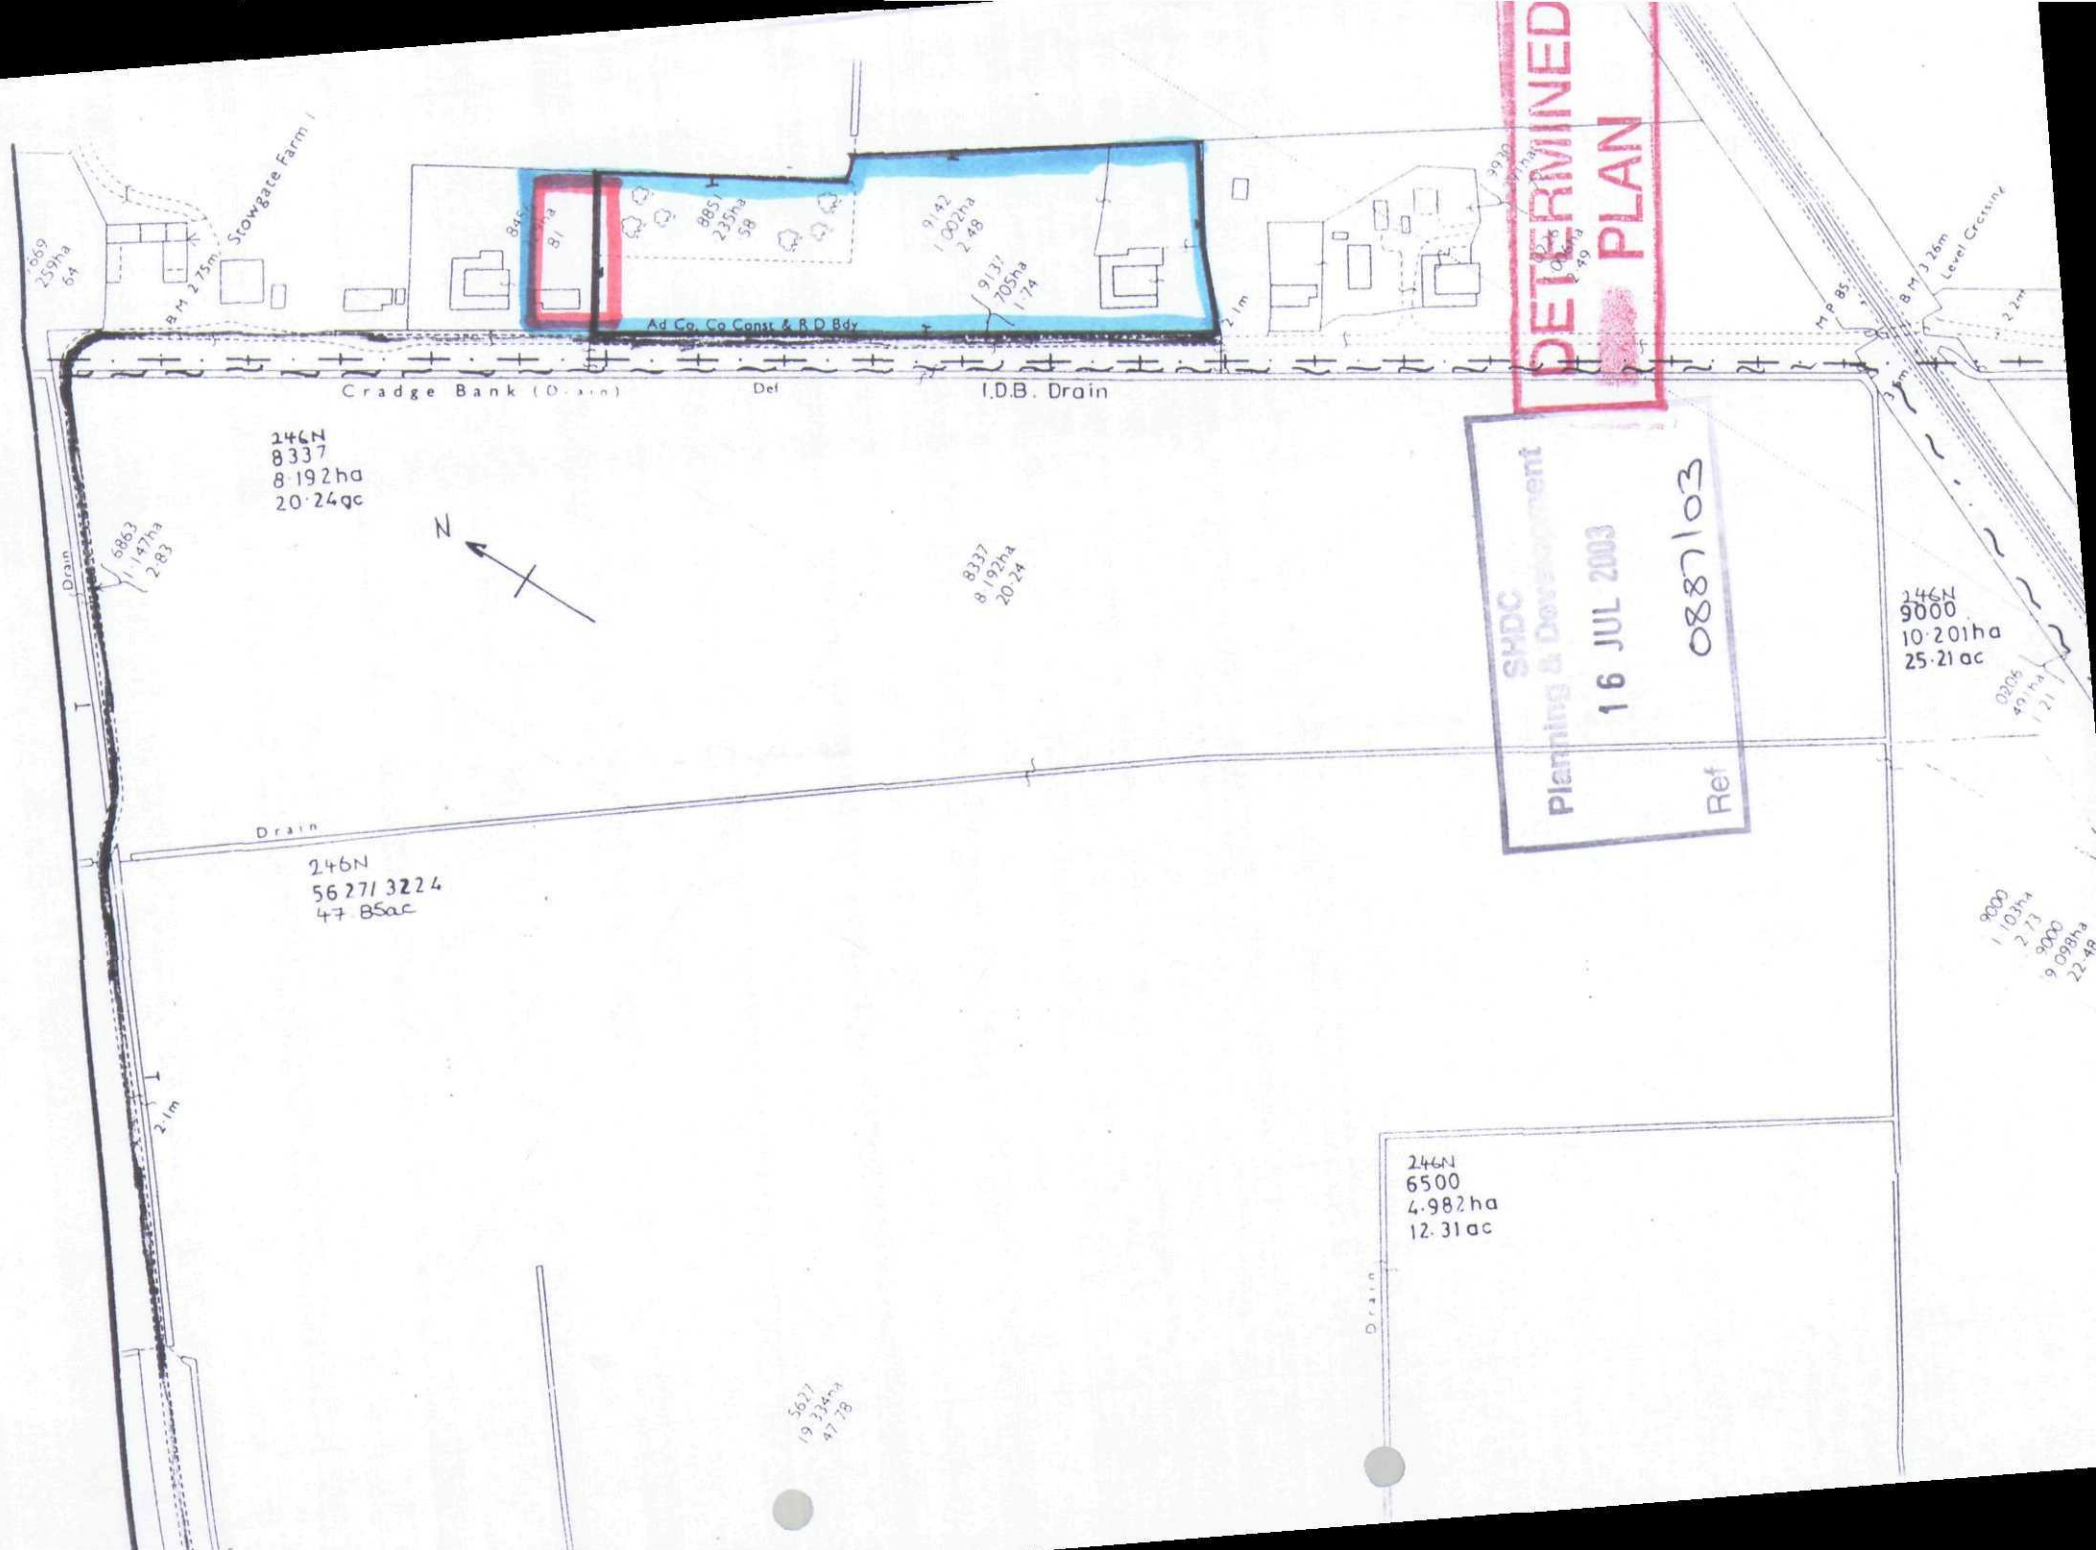

Strowgate Farm
B.M. 2.73m
Ad Co. Co Const & R.D Bdy
Cradge Bank (Drain)
Def
I.D.B. Drain
246N
8337
8.192ha
20.24ac
N
Drain
246N
5627/3224
47.85ac
246N
6500
4.982ha
12.31ac
246N
9000
10.201ha
25.21ac
B.M. 3.26m
Level Crossing
DETERMINED PLAN
SHDC
Planning & Development
16 JUL 2003
Ref
0887/03