
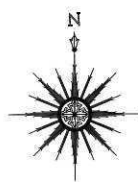


BLOCK PLAN

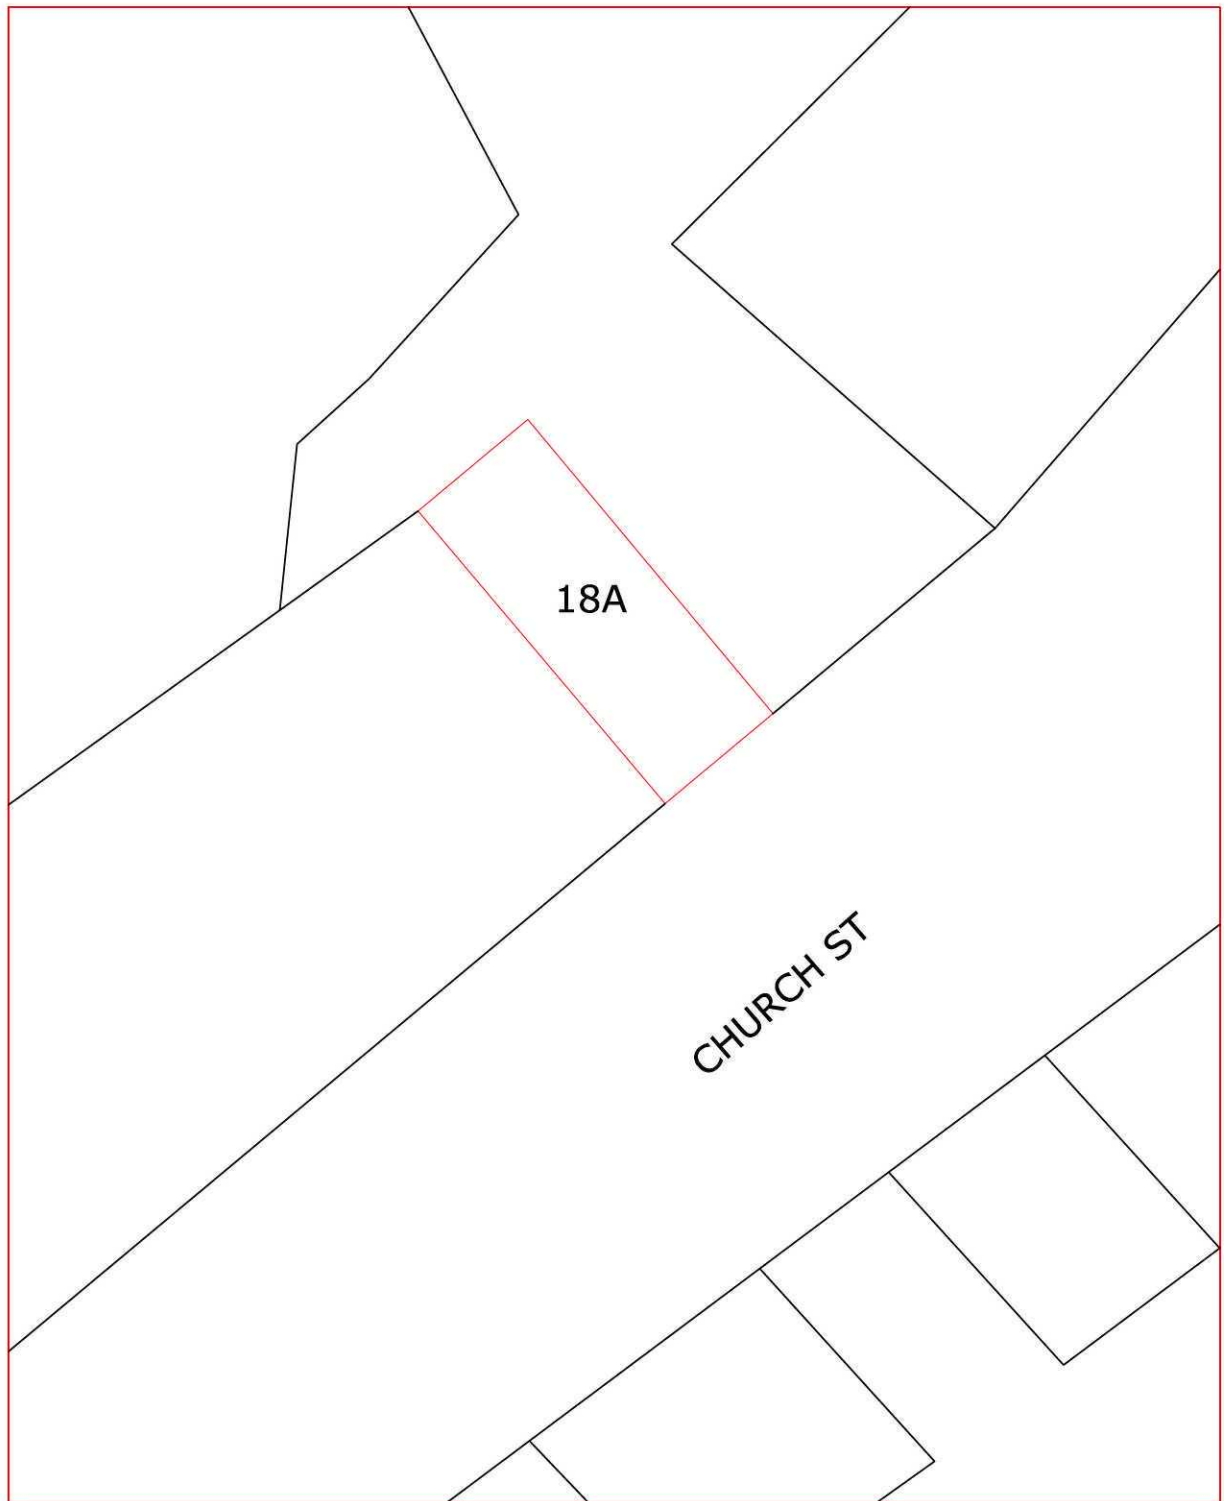

SCALE: 1:200