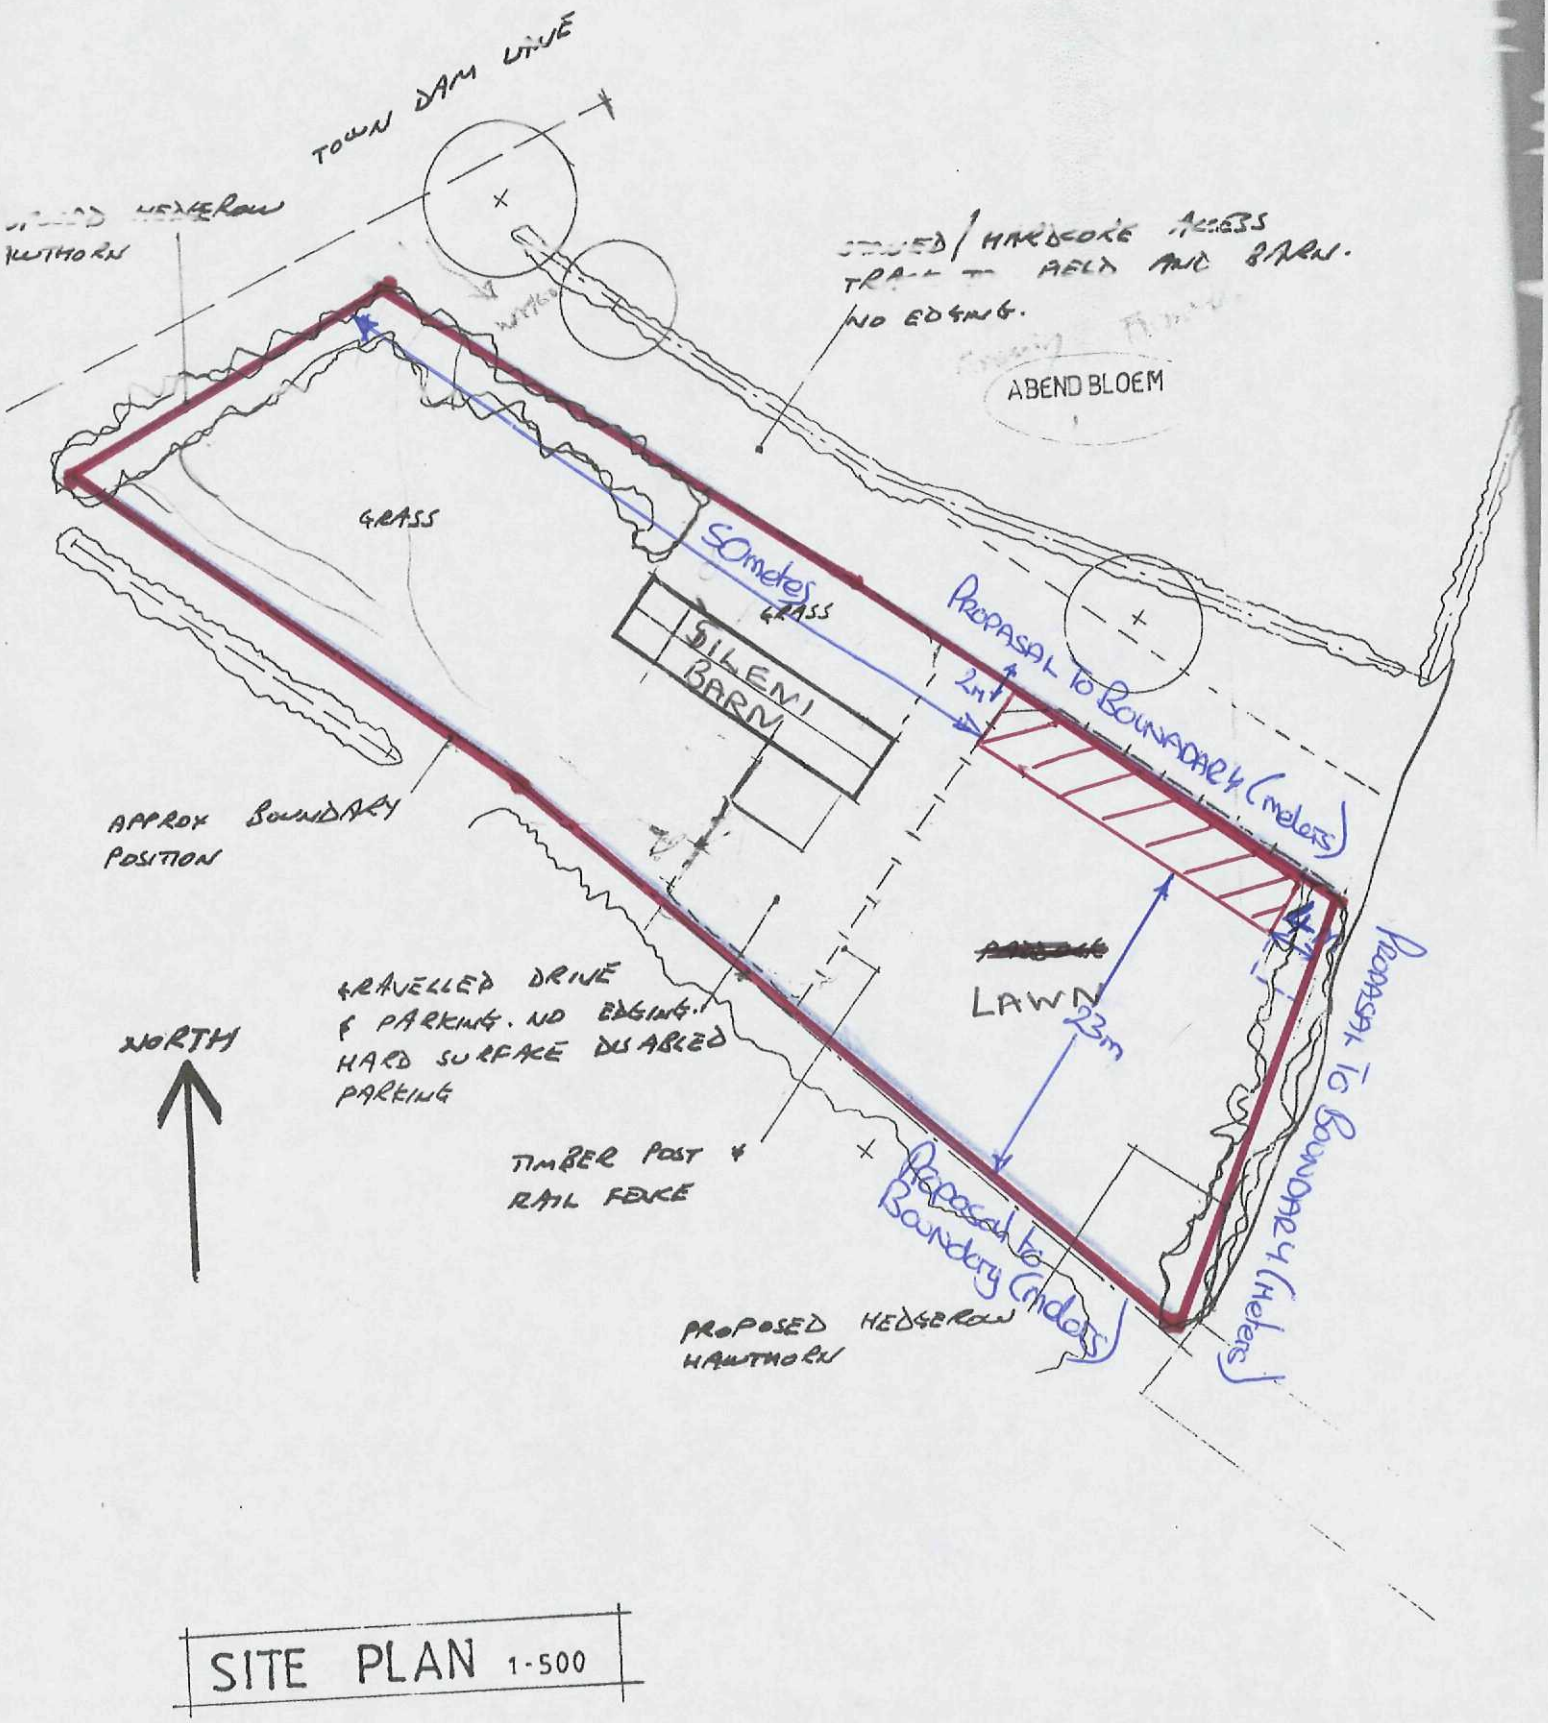

SITE PLAN 1-500