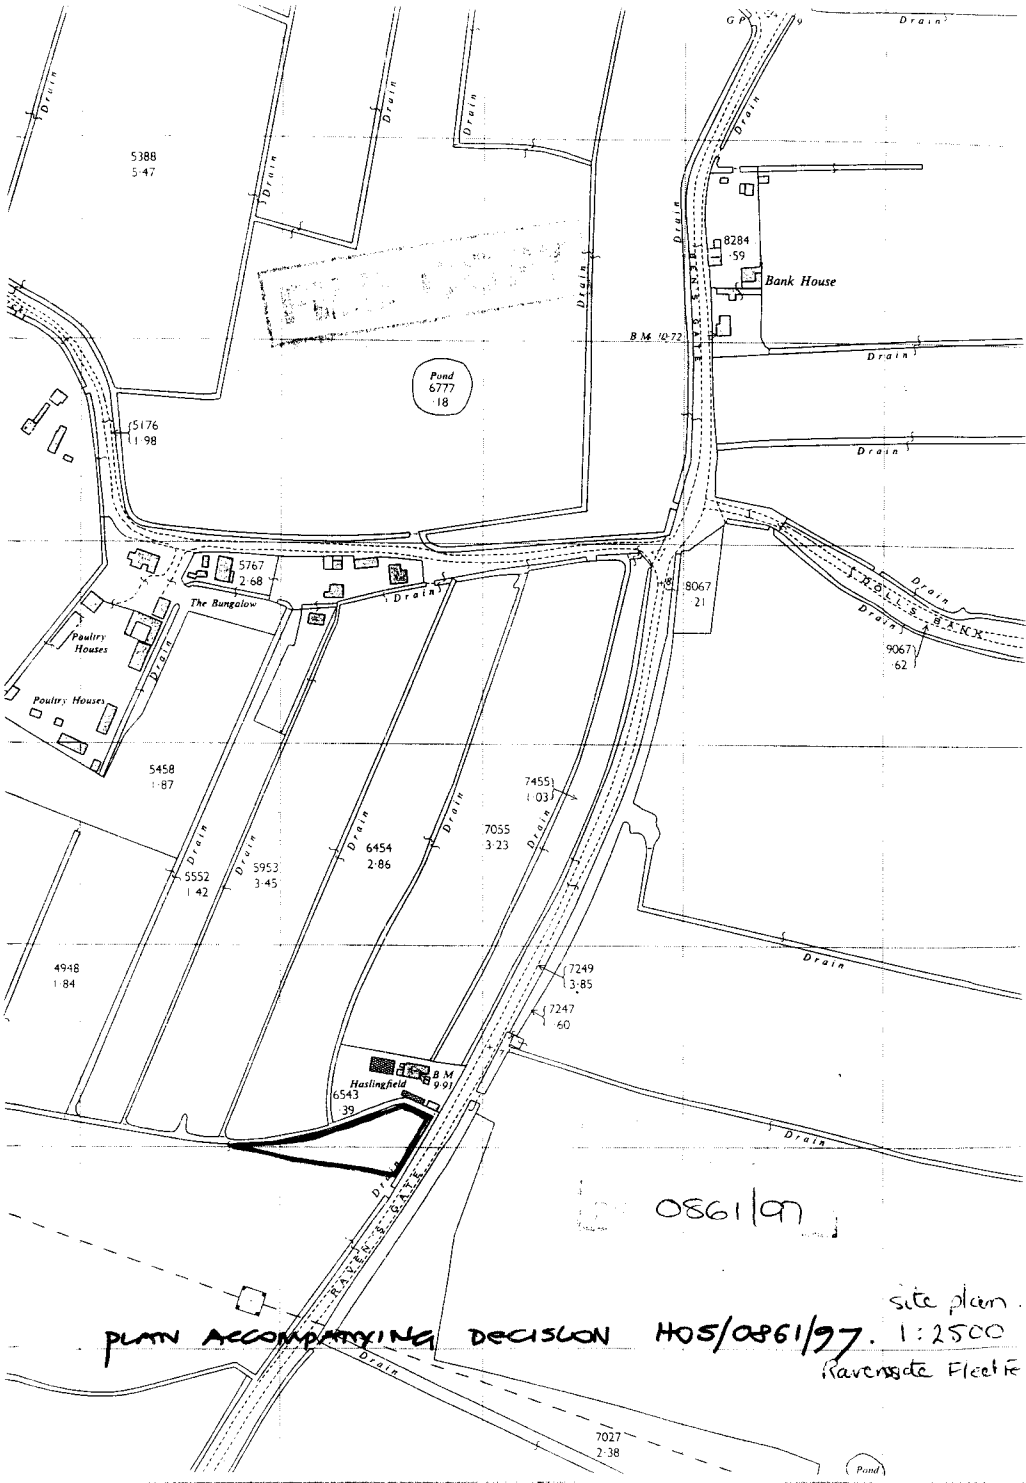

Bank House
Pond
6777
·18
The Bungalow
Poultry Houses
Poultry Houses
Haslingfield
B M
9·91
B M 10·72
5388
5·47
5176
1·98
5767
2·68
8284
·59
8067
·21
9067
·62
5458
1·87
6454
2·86
7055
3·23
7455
1·03
5552
1·42
5953
3·45
4948
1·84
7249
3·85
7247
·60
6543
·39
7027
2·38
Pond
Drain
0861/97
site plan
PLAN ACCOMPANYING DECISION H05/0861/97. 1:2500
Ravensgate Fleet Fe