



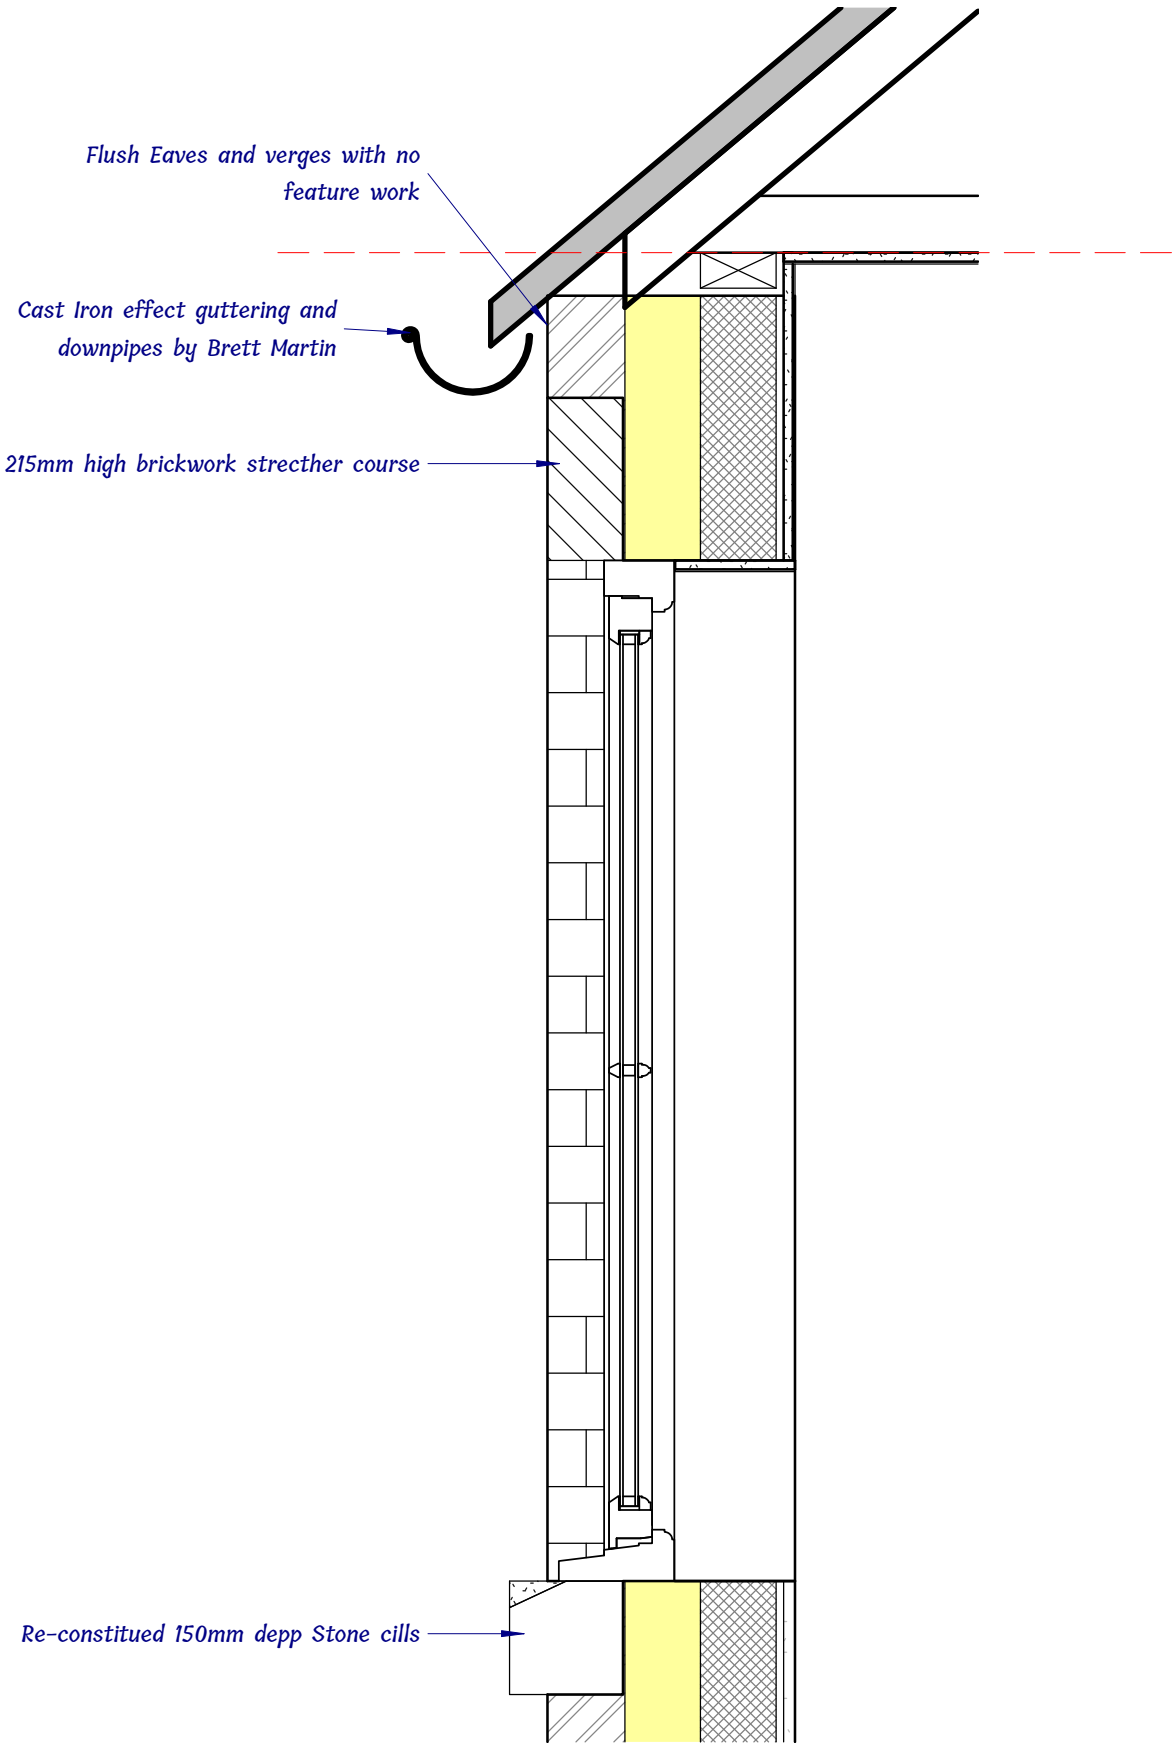

Casement Section
1 : 10

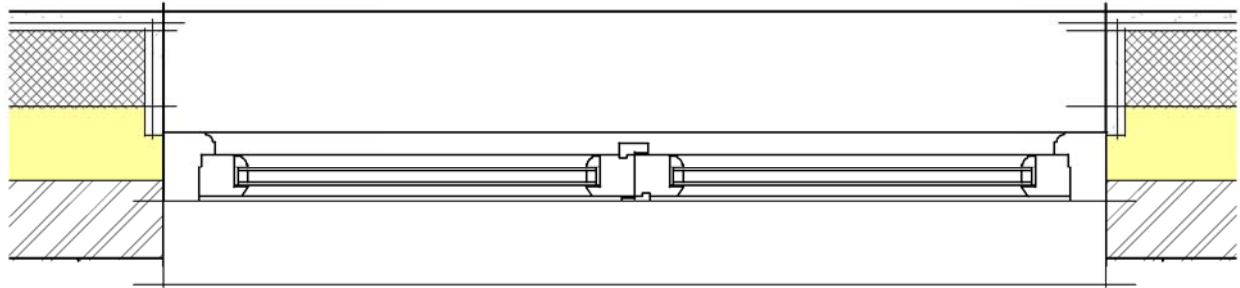

Casement Plan
1 : 10