


1 : 10
Timber Door Section



1 : 10
Timber Door Plan

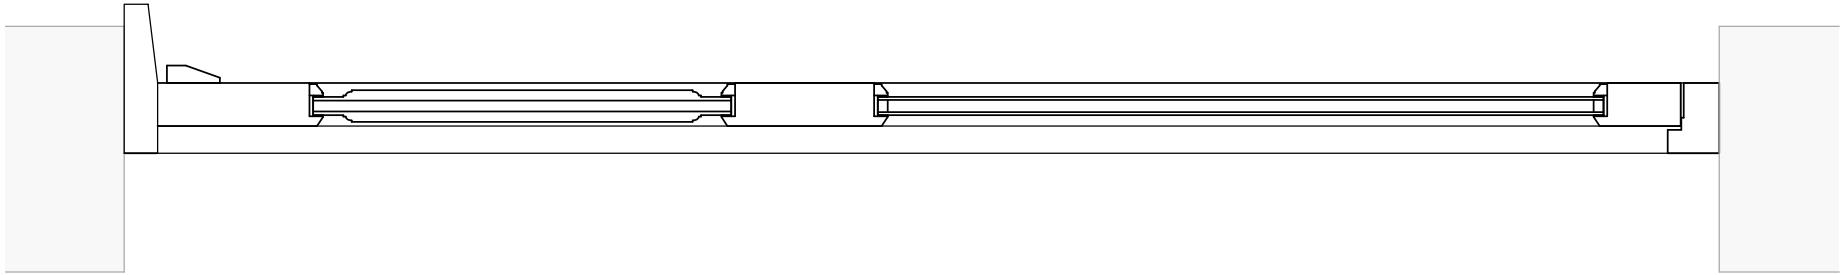