





KEYPLAN
SCALE: N.T.S.

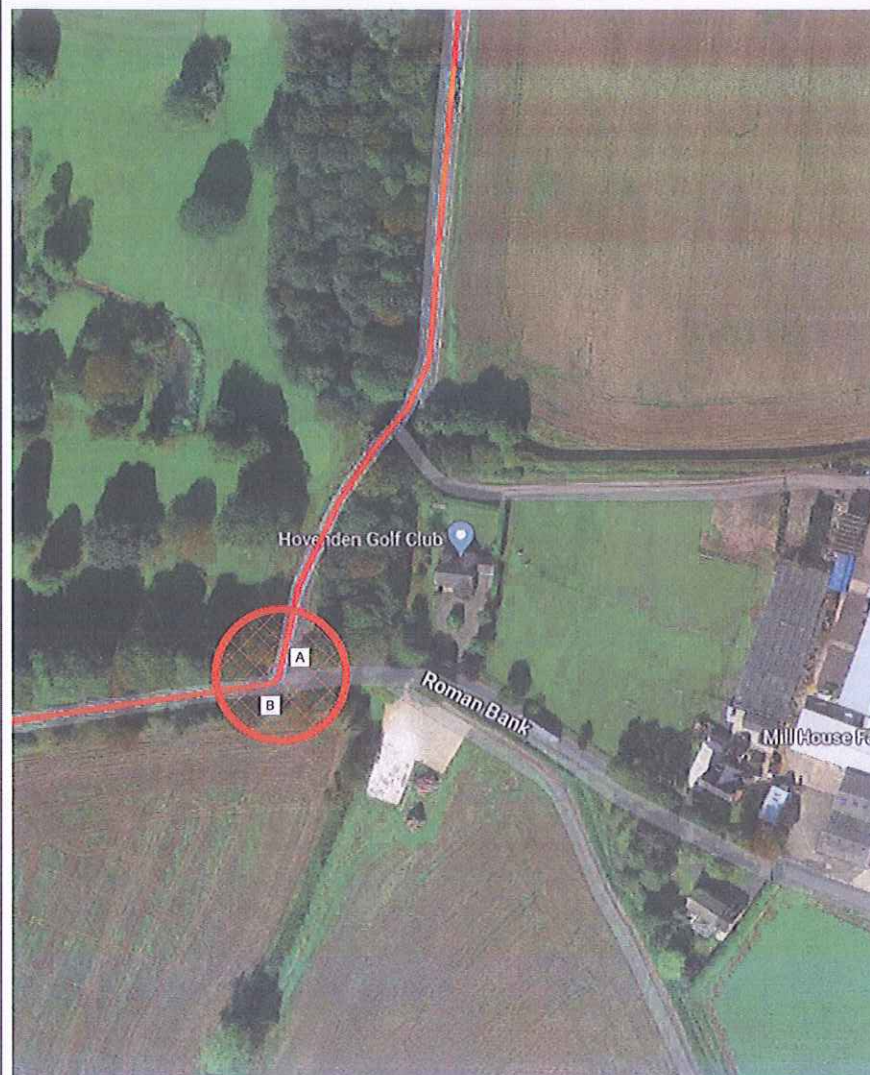

ROAD JUNCTION 1
SCALE: N.T.S.

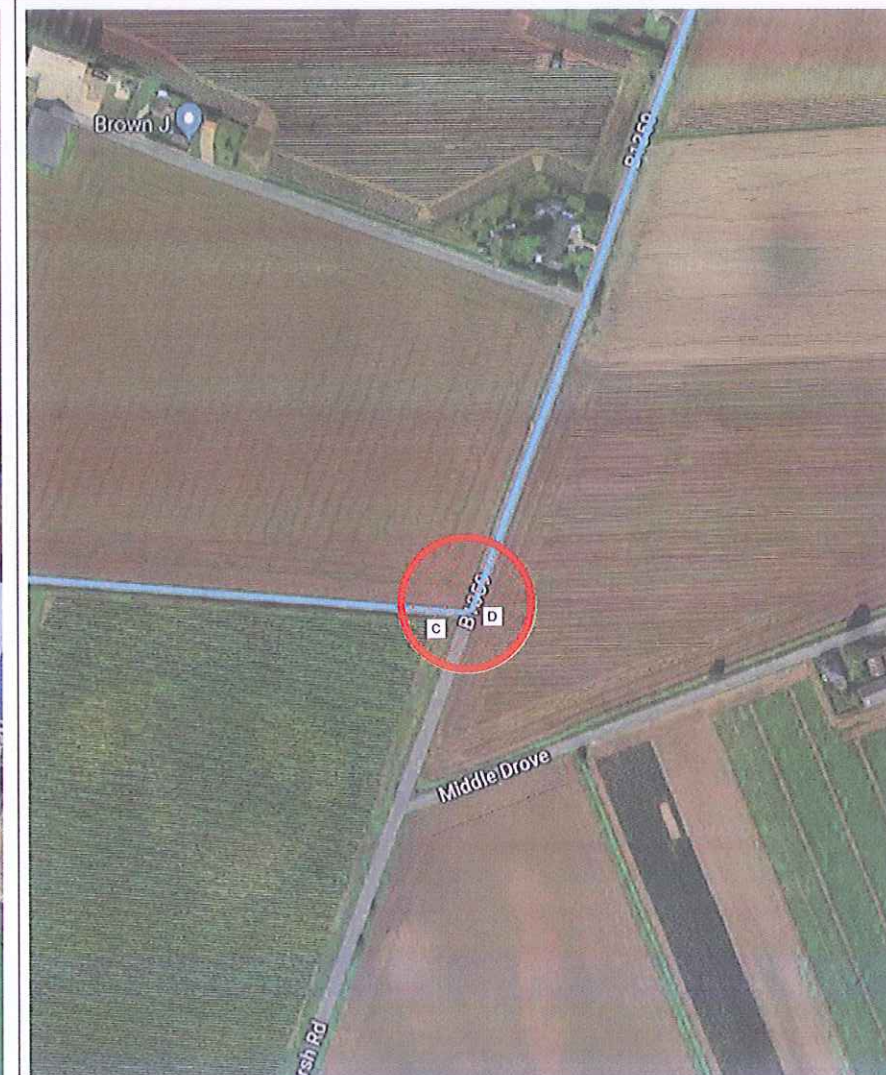

ROAD JUNCTION 2
SCALE: N.T.S.




ROAD JUNCTION 1
SCALE: N.T.S.




ROAD JUNCTION 2
SCALE: N.T.S.




ROAD SIGN AT A
SCALE: N.T.S.

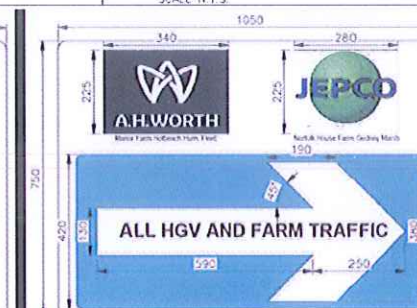

ROAD SIGN AT C
SCALE: N.T.S.

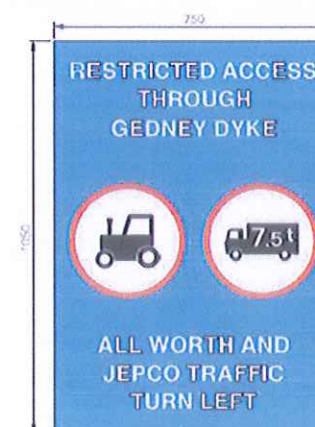

ROAD SIGN AT B
SCALE: N.T.S.

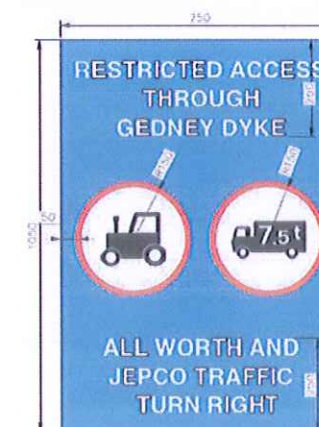

ROAD SIGN AT D
SCALE: N.T.S.

A	ISSUED FOR INFORMATION		DRN	CRIG	AUTH CHK	APP	DATE
ISSUE	DESCRIPTION						
							
CLIENT		JEPKO					
		Maceo Design & Management Limited 81 Main Street, Applewood Village, Swords, Co. Dublin, K67 VV30 Ireland. Tel. +353 -1- 8957818 Fax. +353 -1- 8957819 E-mail. postmaster@maceo.ie					
PROJECT		GEDNEY MARSH H3 PROJECT					
TITLE		ACCESS ROAD SIGNAGE DETAILS					
PROJECT No: 20008			CLIENT DRG No:				
A1	SCALE	AS SHOWN	DRG No.		20008-20-DR-00		

THIS DRAWING IS COPYRIGHT © ALL RIGHTS RESERVED. NO PART OF THIS DRAWING MAY BE REPRODUCED, STORED IN A RETRIEVAL SYSTEM OR TRANSMITTED IN ANY FORM OR BY ANY MEANS WITHOUT THE PRIOR WRITTEN PERMISSION FROM MACEO DESIGN & MANAGEMENT LIMITED.