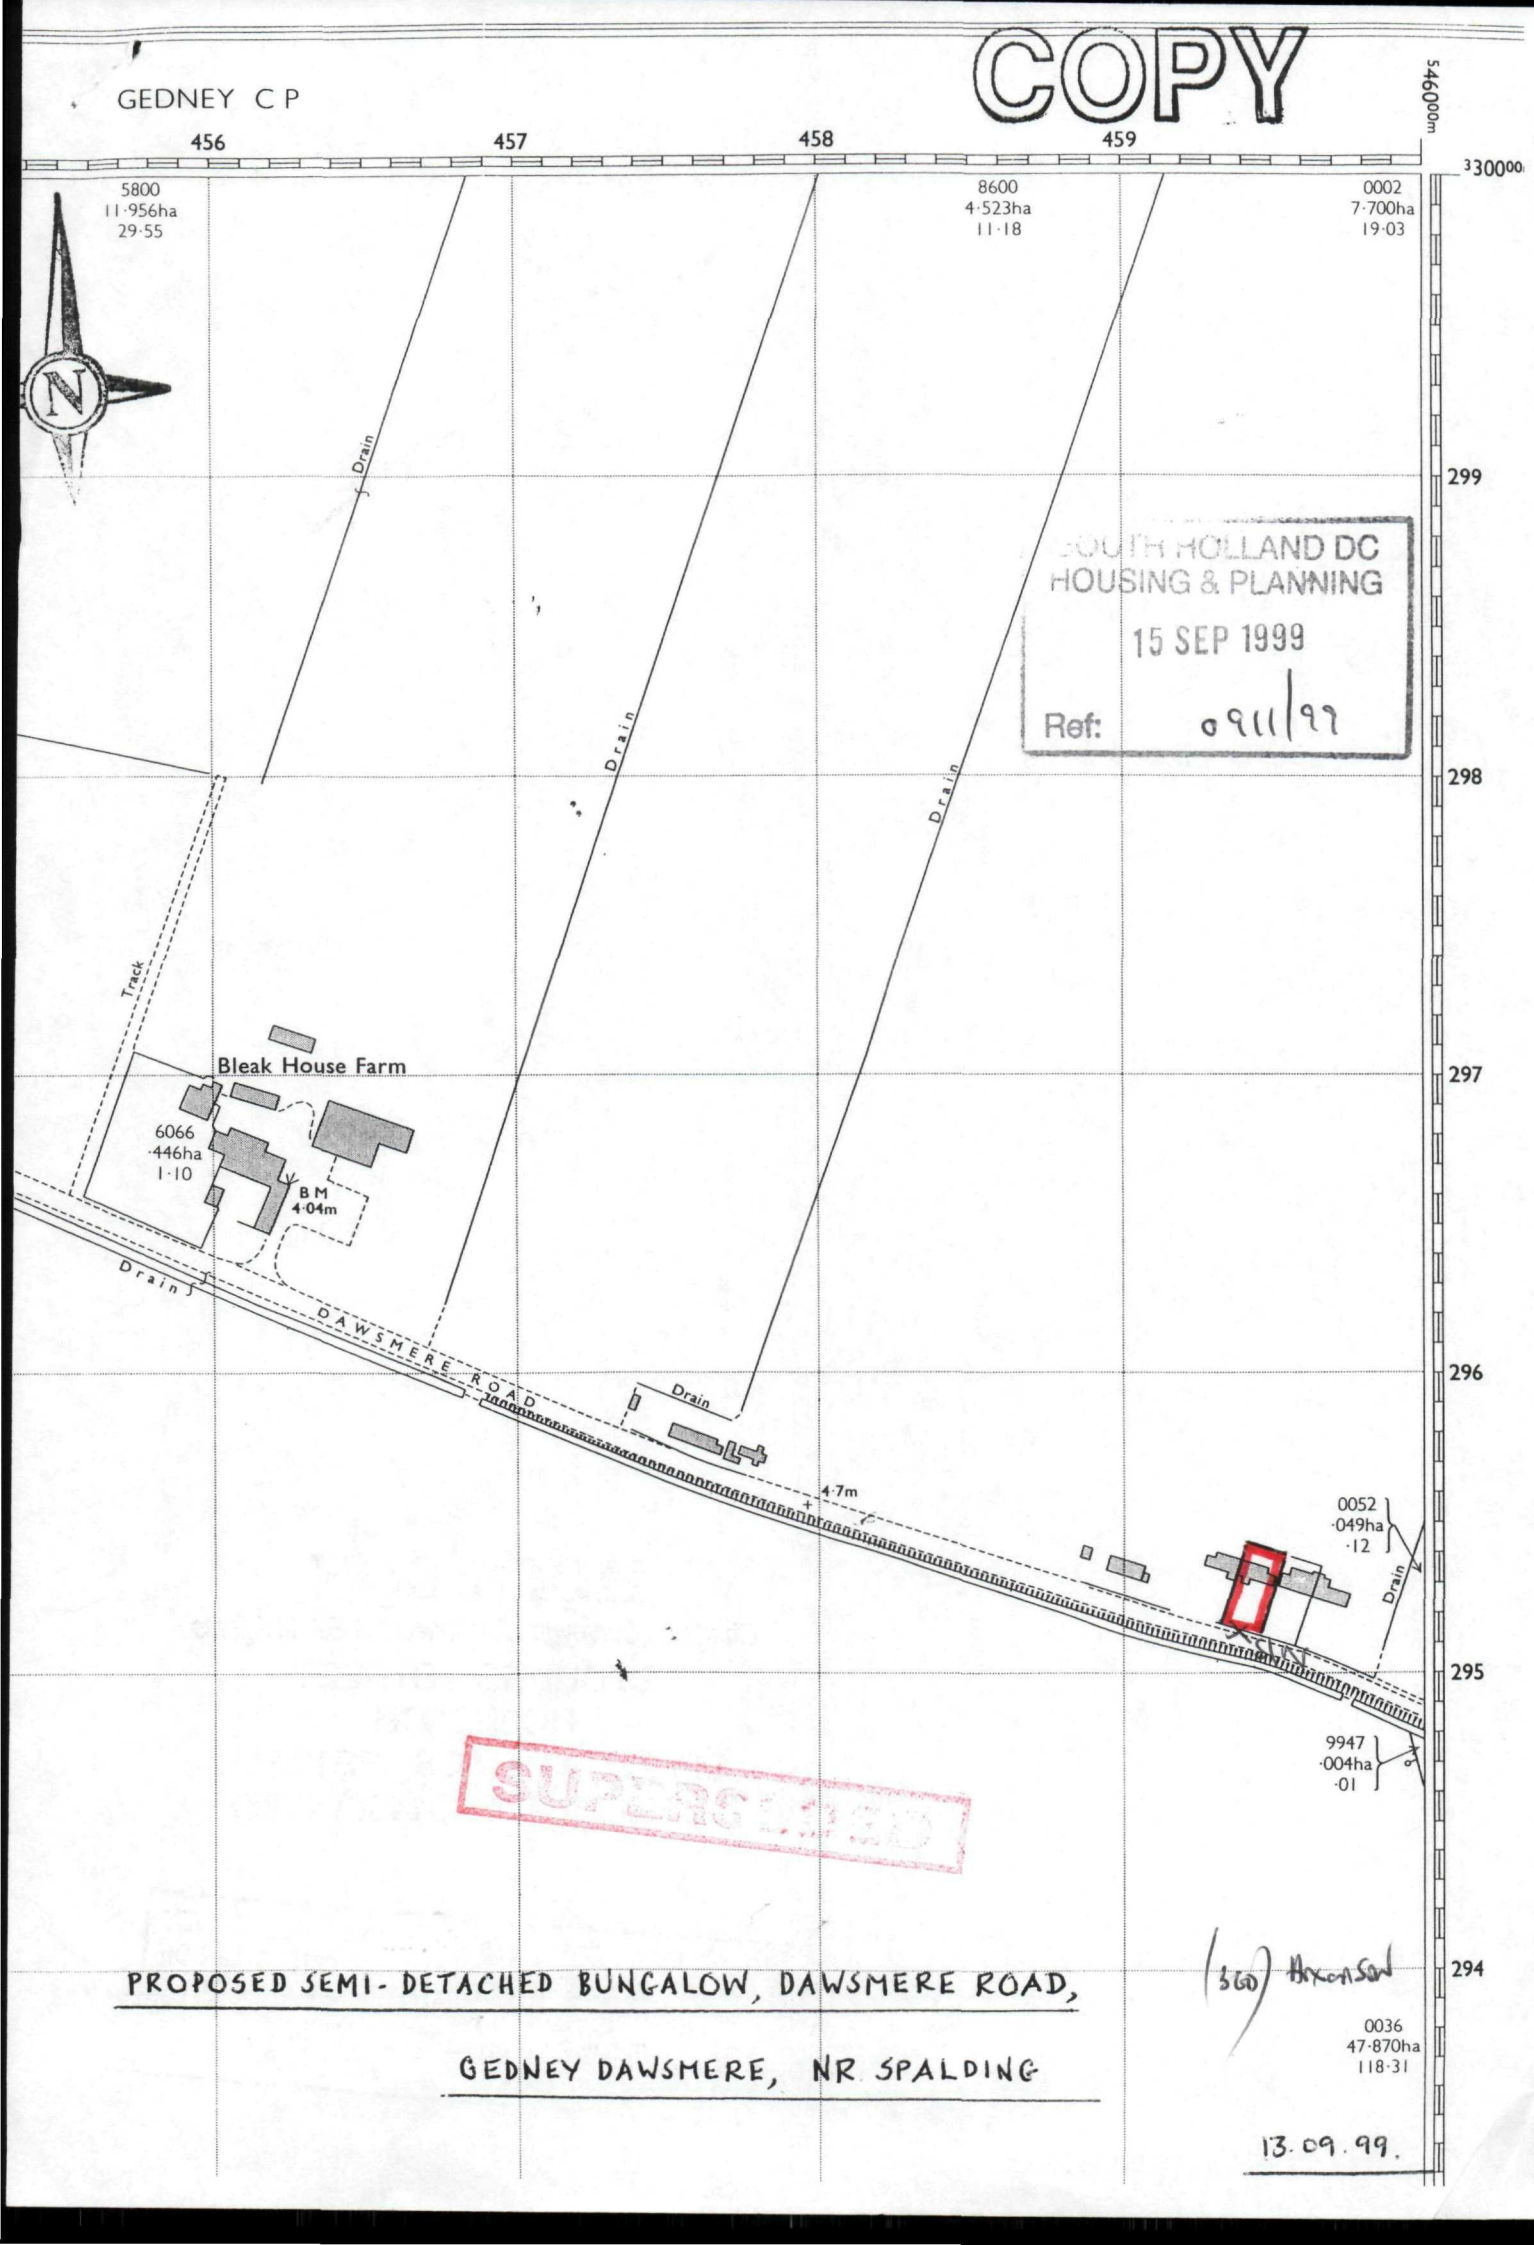

COPY
GEDNEY C P
456
457
458
459
546000m
300000
299
298
297
296
295
294
5800
11·956ha
29·55
8600
4·523ha
11·18
0002
7·700ha
19·03
Drain
Drain
Drain
Track
Bleak House Farm
6066
·446ha
1·10
B M
4·04m
Drain
DAWSMERE ROAD
Drain
4·7m
0052
·049ha
·12
Drain
9947
·004ha
·01
0036
47·870ha
118·31
SOUTH HOLLAND DC
HOUSING & PLANNING
15 SEP 1999
Ref: 0911/99
SUPERSEDED
PROPOSED SEMI-DETACHED BUNGALOW, DAWSMERE ROAD,
GEDNEY DAWSMERE, NR SPALDING
(360) Hexon Sal
13.09.99.