




BLAZEGATE STREET SCENE

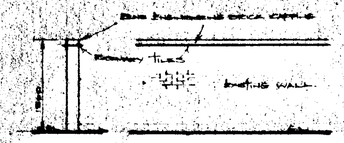

WALL DETAIL (BLAZEGATE)

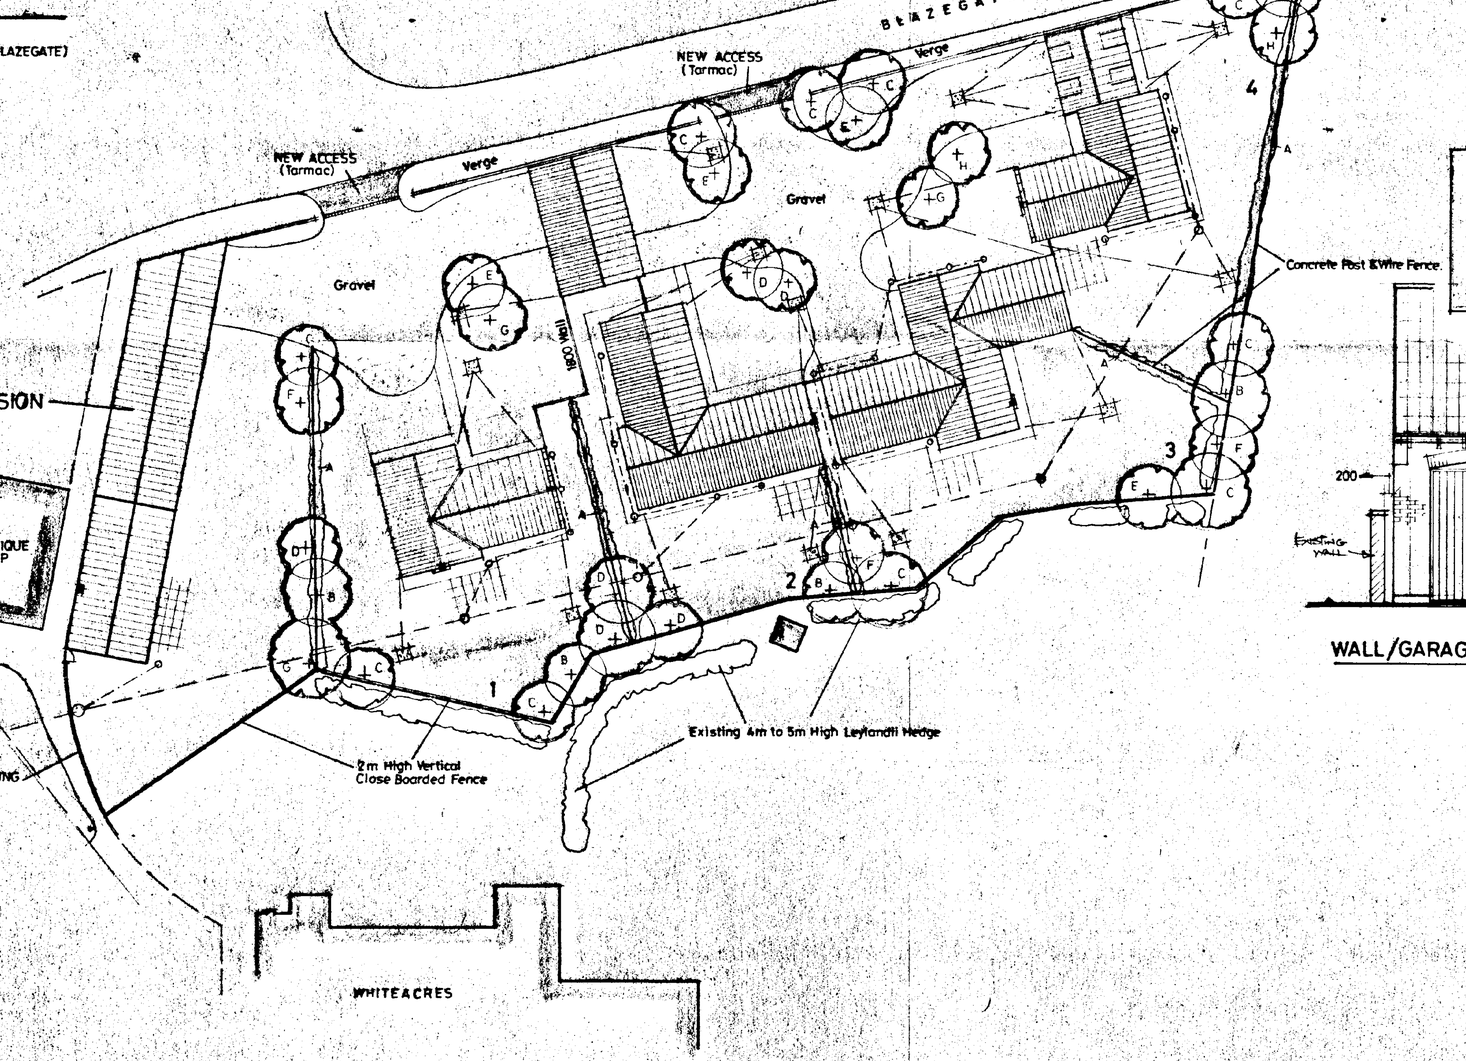

SITE LAYOUT

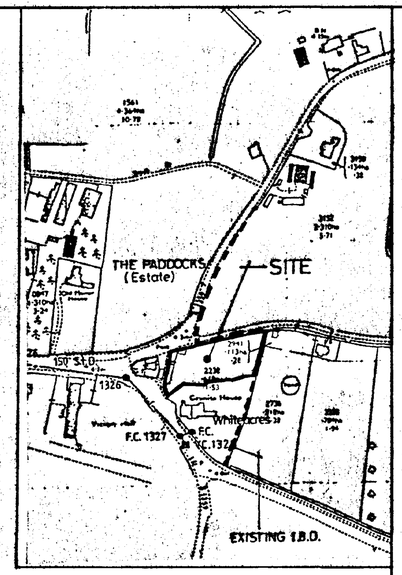

LOCATION PLAN.

TREE PLANTING SCHEME

A. GREEN BEECH HEDGING	–	FAGUS SYLVATICA
B. GREEN BEECH	–	FAGUS SYLVATICA – ½ STANDARD
C. RED HAWTHORN	–	CRETEAGUS PAULS SCARLET – ½ STANDARD
D. SILVER BIRCH	–	BETULA PENDULA – ½ STANDARD
E. WHITEBEAM	–	SORBUS ARIA LUTESCENS – ½ STANDARD
F. ROWAN	–	SORBUS AUCUPARIA – ½ STANDARD
G. CRIMSON KING MAPLE	–	ACER PLATANOIDES – ½ STANDARD
H. WILD CHERRY	–	PRUNUS AVIUM – ½ STANDARD

WALL/GARAGE BLOCK/PLOT 4 DETAIL.

AMENDED PLAN
Ref. AH

SOUTH E... D.C.
PL...
27 FEB 1995
PPF ...95

B 24.2.95. WALL/GARAGE BLOCK/PLOT 4 DETAIL.
A 12.10.94. BLAZEGATE WALL DETAIL.

G. R. MERCHANT
LEng AMICE, FIWO,
ARCHITECTURAL, STRUCTURAL & LAND DRAINAGE CONSULTANT
TEL: HOLBEACH (0406) 490800

PROJECT:
RESIDENTIAL DEVELOPMENT
OFF BLAZEGATE
GEDNEY

CLIENT:
DGM PROPERTIES LTD
PODE HOLE
SPALDING
LINCS

SCALES:	DATE:
1/200 1/2500 1/50	SEPT 1994.

G.R.MERCHANT.	DRAWING No.: DGM-G 2 B

REVISIONS:
KB

SUMMIT