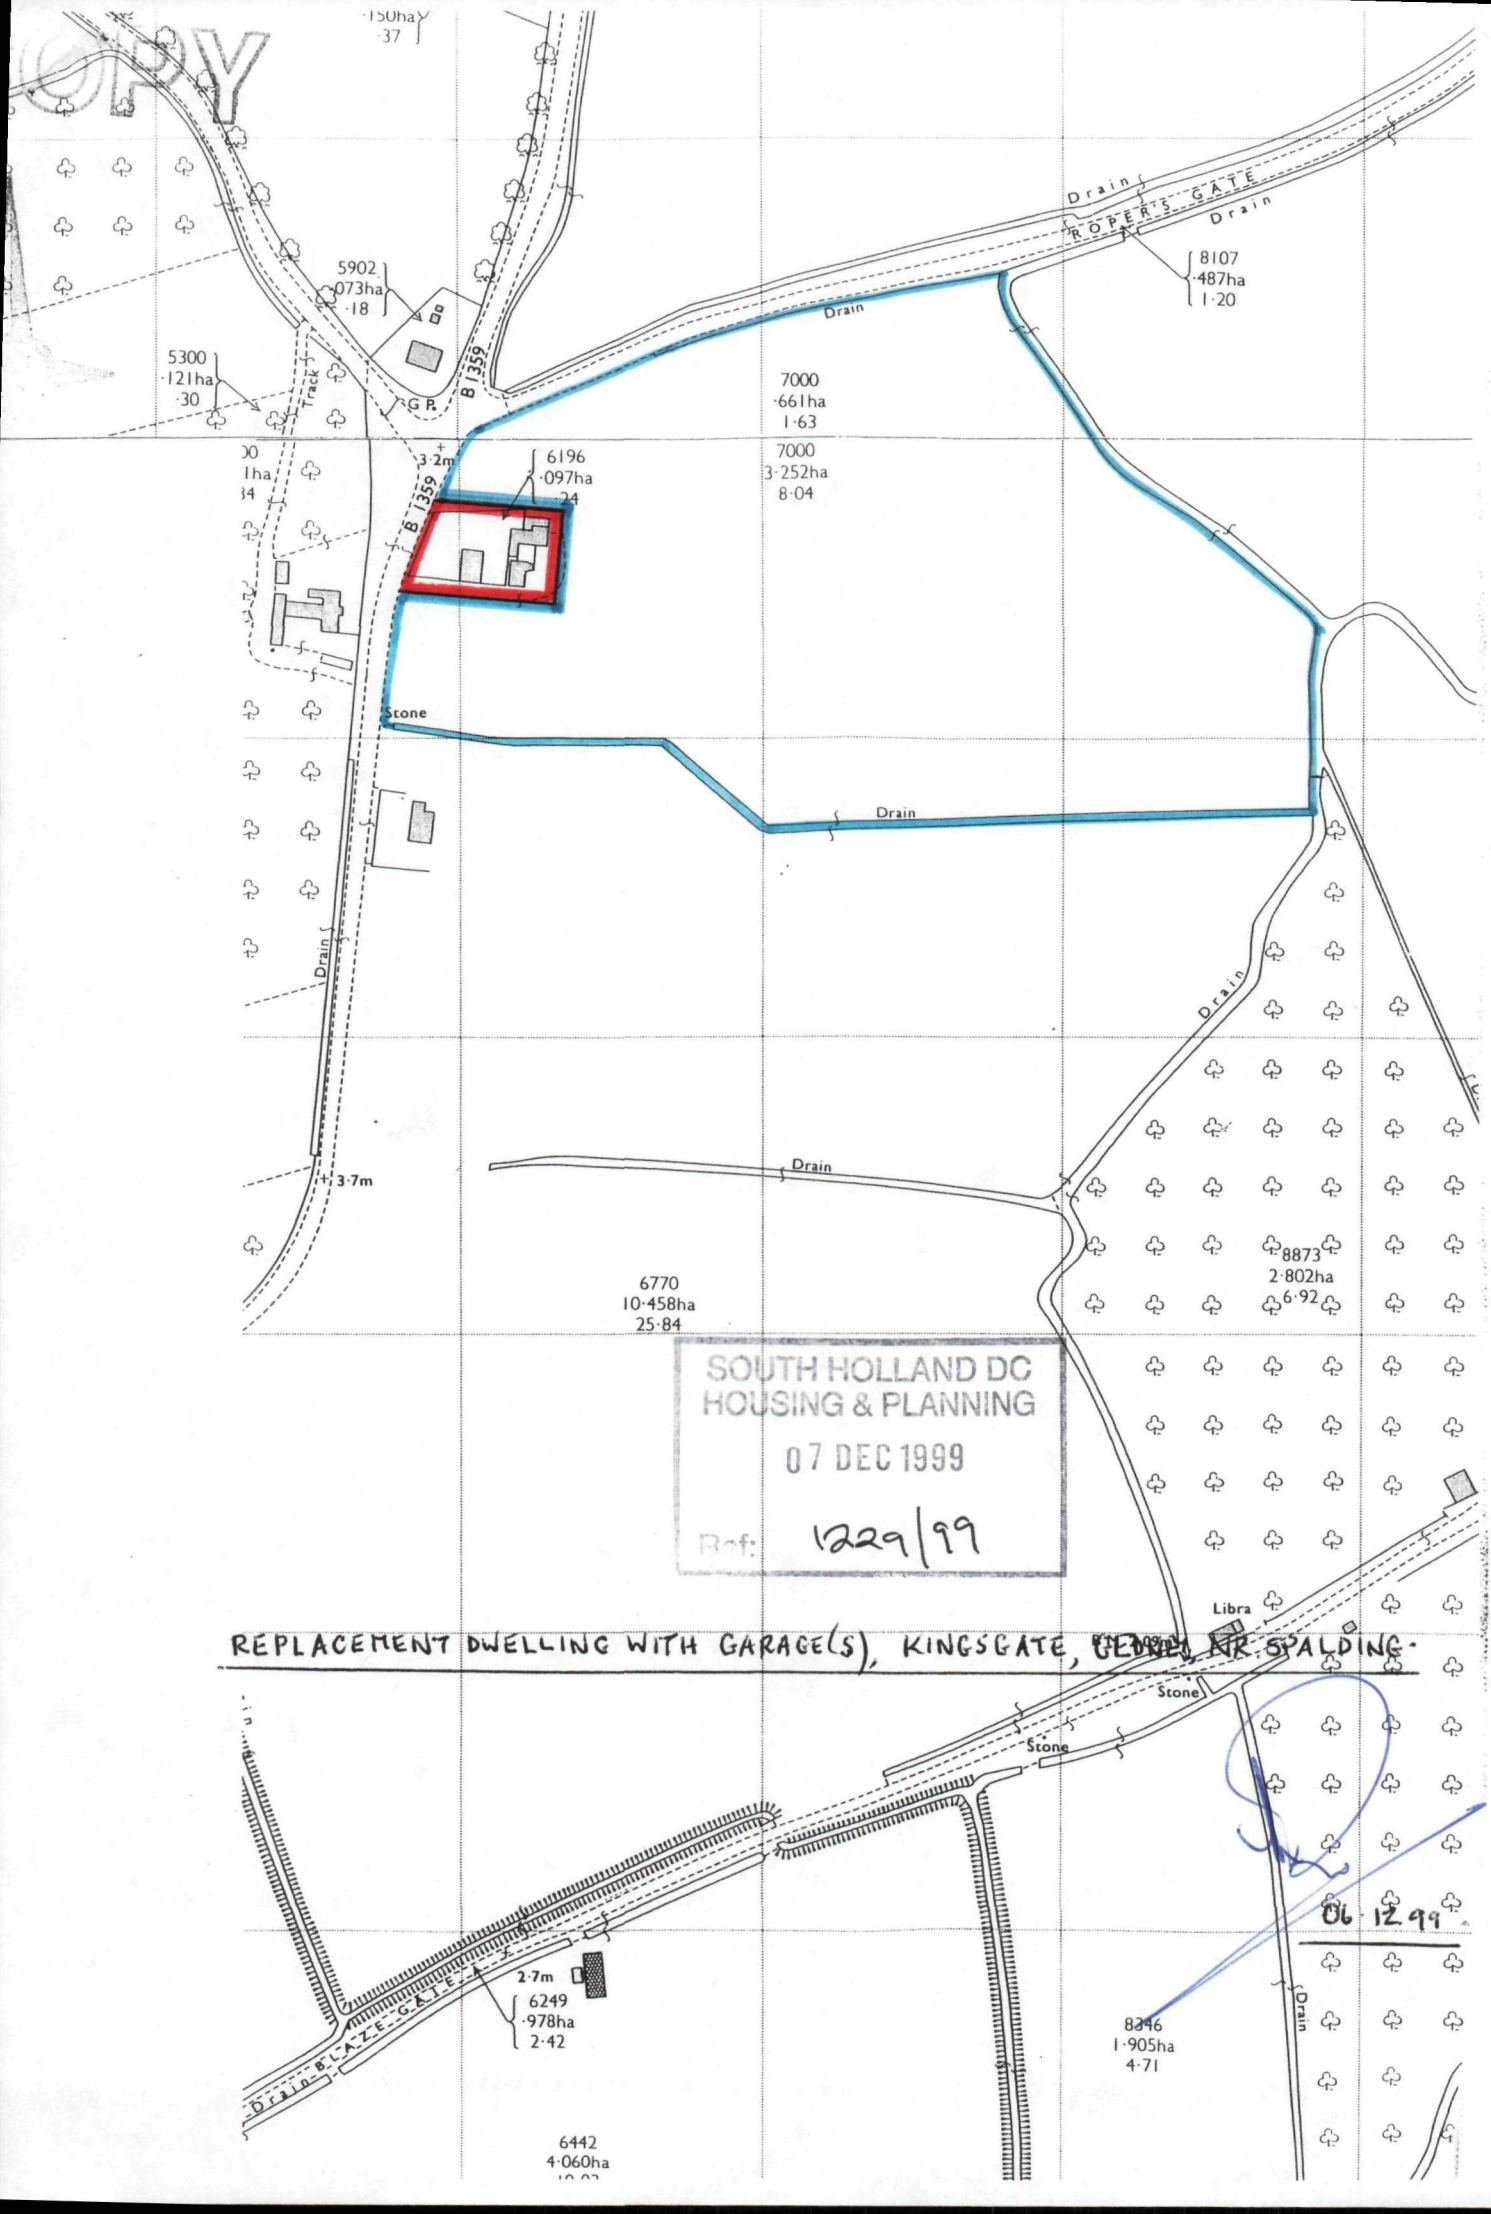

·150ha
·37
5902
·073ha
·18
5300
·121ha
·30
Track
G.P.
B 1359
Drain
ROPER'S GATE
Drain
8107
·487ha
1·20
7000
·661ha
1·63
7000
3·252ha
8·04
6196
·097ha
·24
3·2m
Stone
Drain
Drain
Drain
3·7m
Drain
8873
2·802ha
6·92
6770
10·458ha
25·84
SOUTH HOLLAND DC
HOUSING & PLANNING
07 DEC 1999
Ref: 1229/99
REPLACEMENT DWELLING WITH GARAGE(S), KINGSGATE, GEDNEY HILL, SPALDING.
Libra
Stone
Stone
06·12·99
2·7m
6249
·978ha
2·42
Drain
BLAZE GATE
8246
1·905ha
4·71
Drain
6442
4·060ha