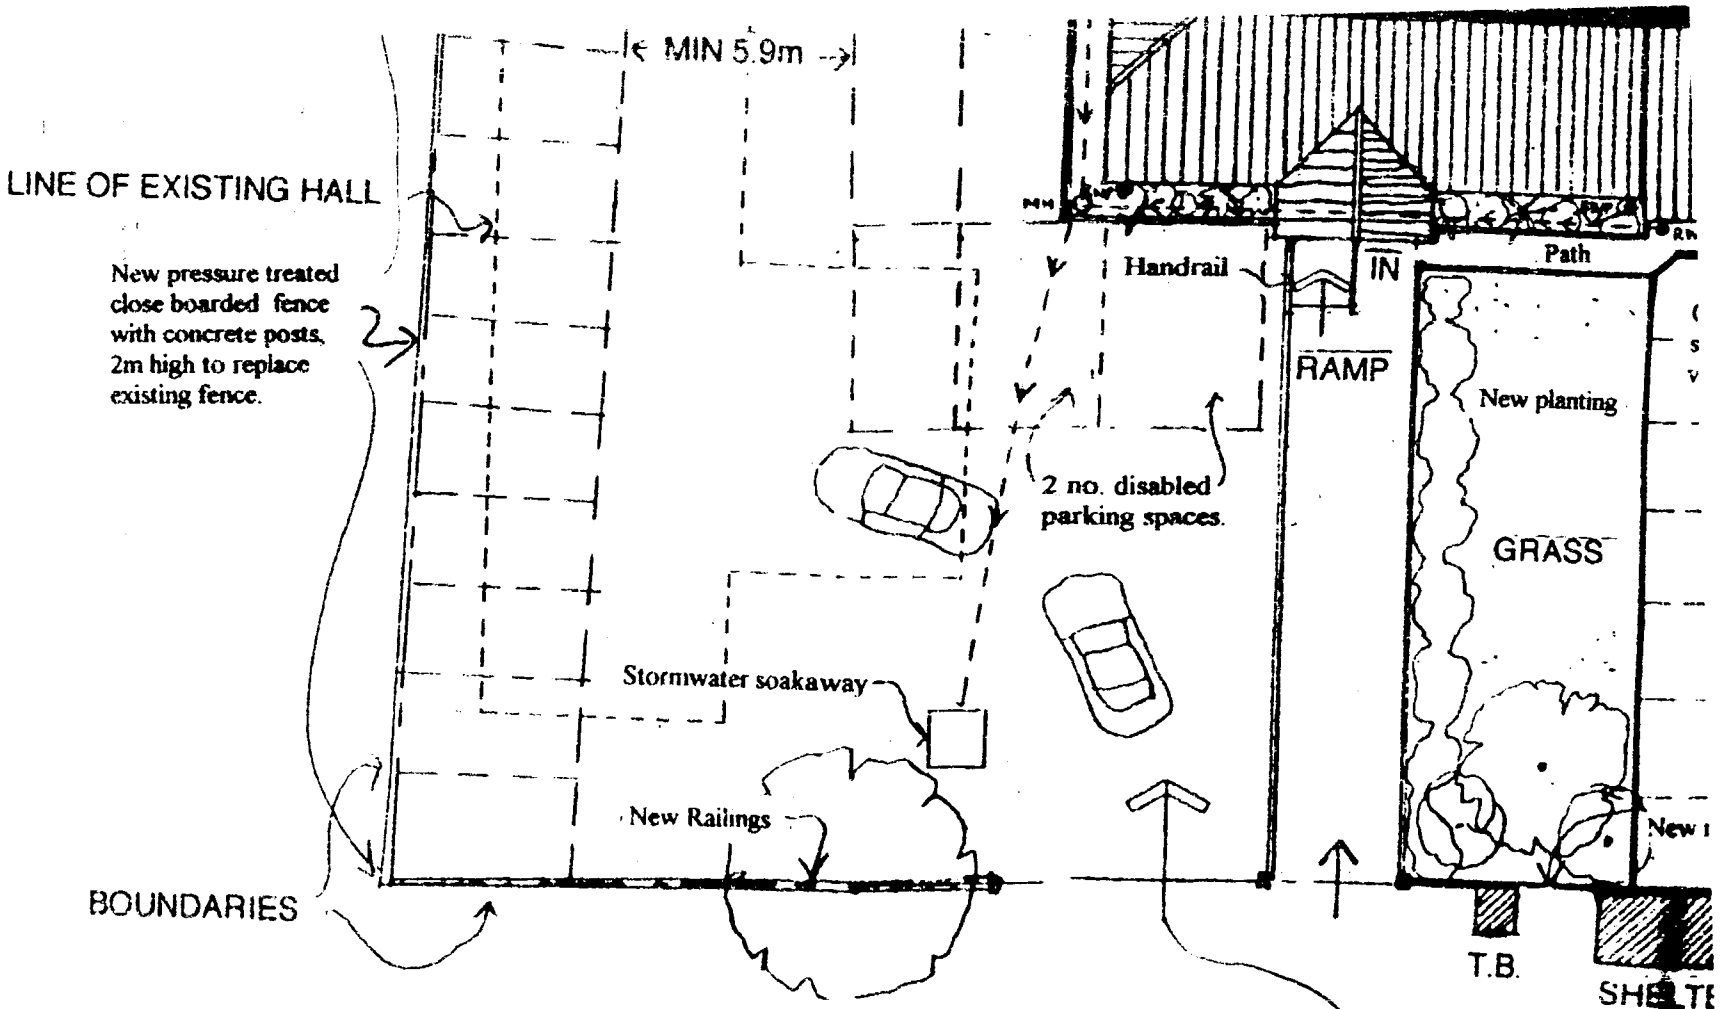

SITE LAYOUT 1:200

10 ... 2002
Ref 0557/02