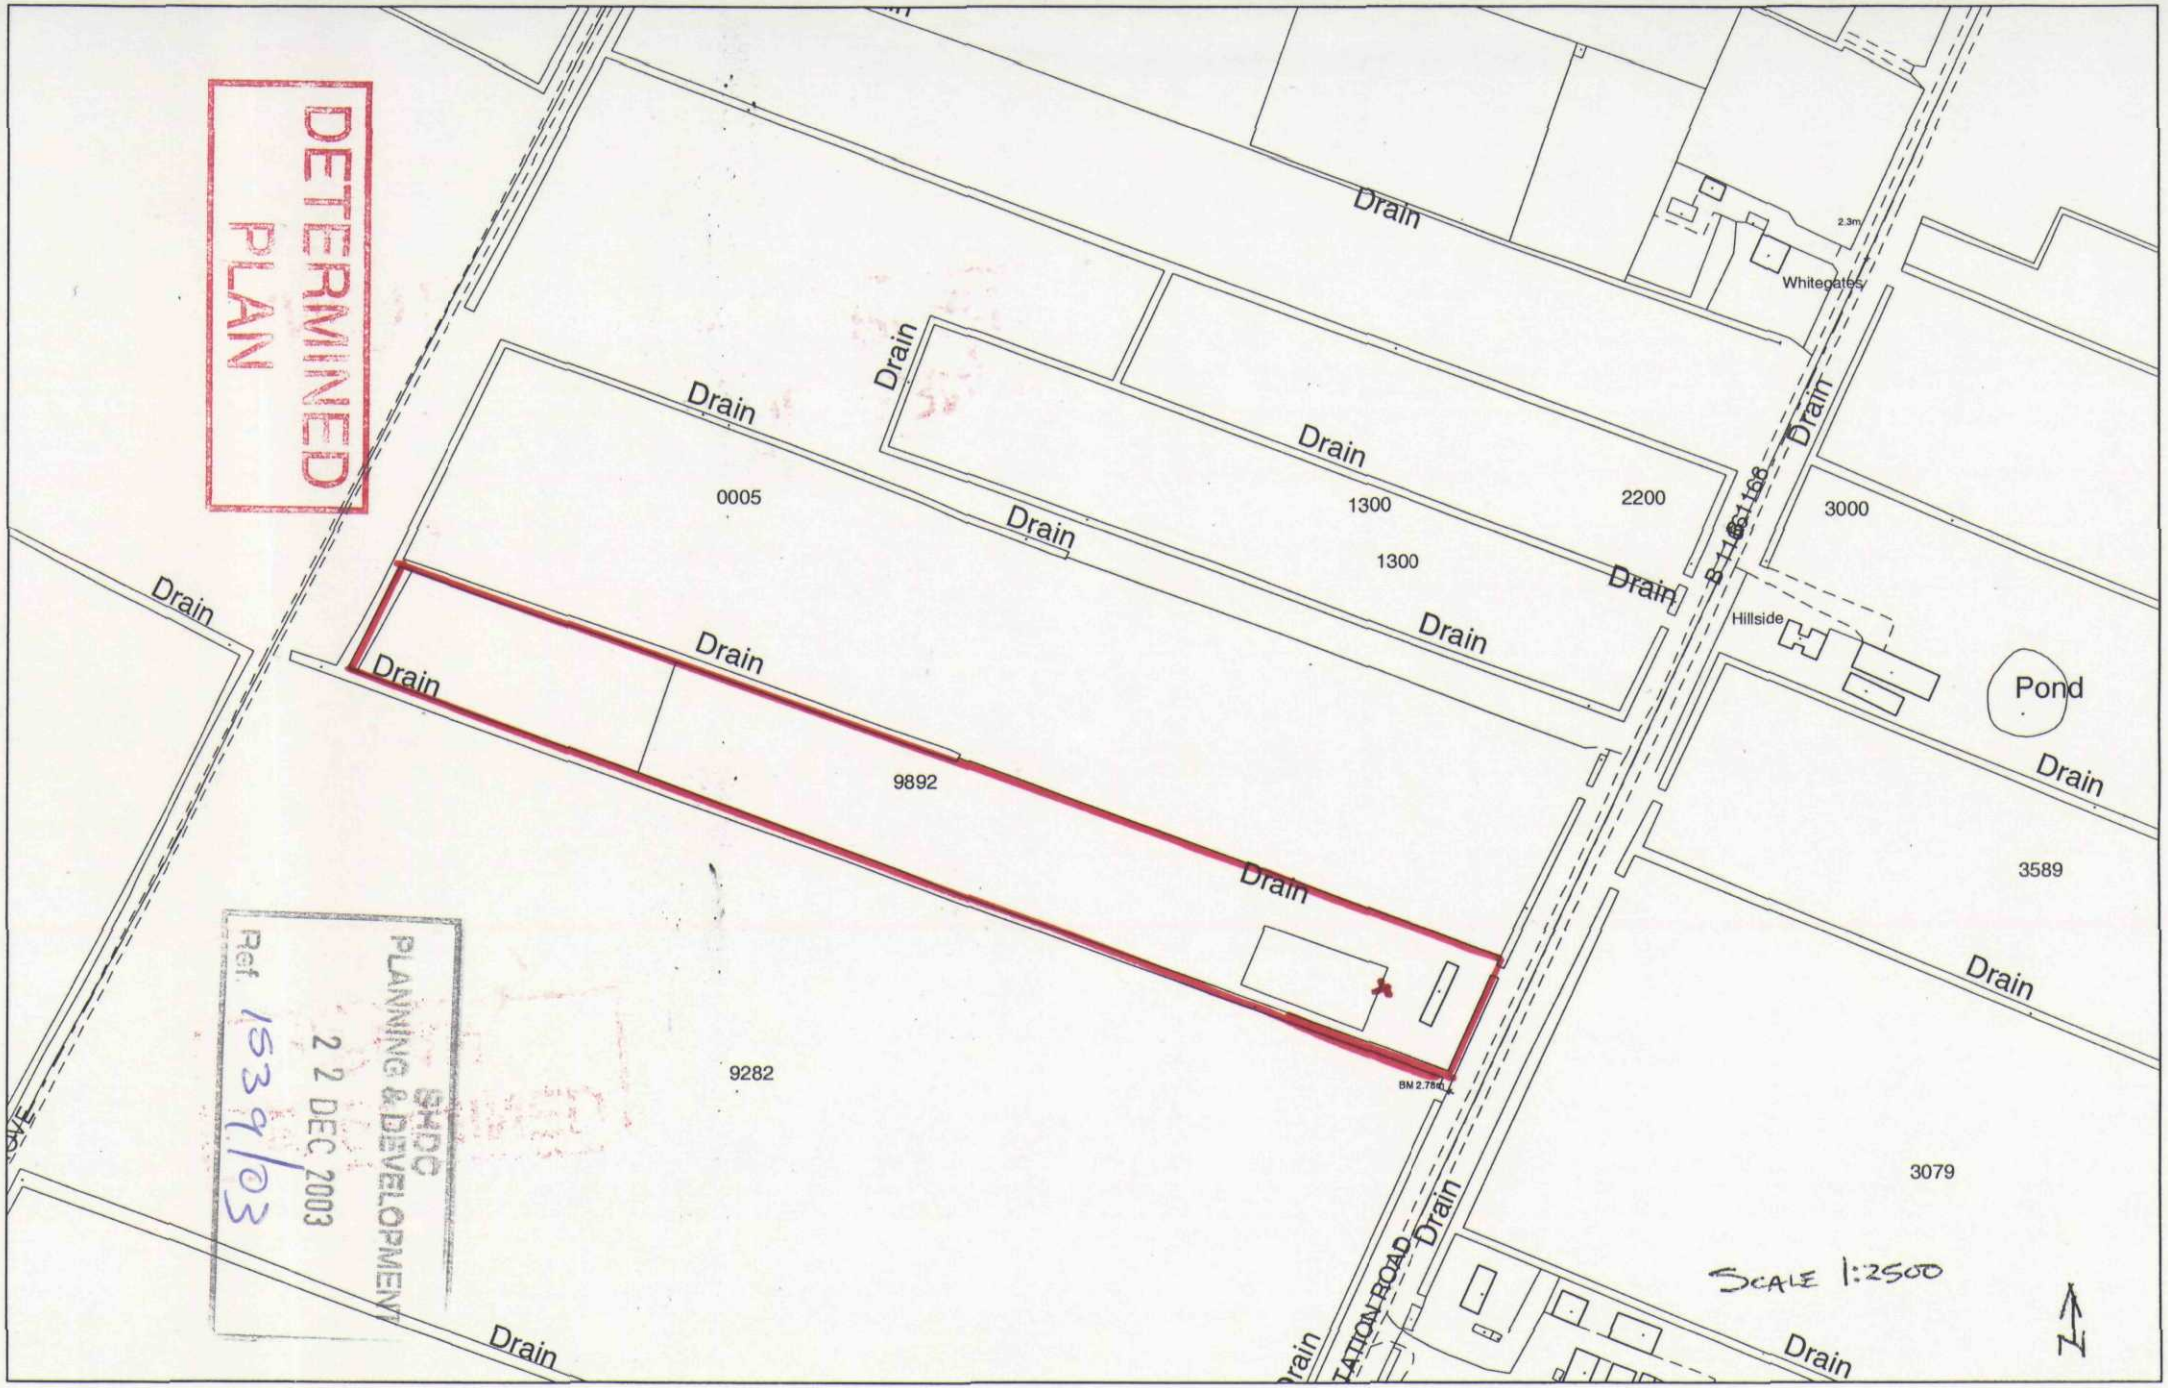

DETERMINED
PLAN
Drain
0005
1300
2200
3000
1300
Whitegates
Hillside
Pond
9892
9282
3589
3079
BM 2.78m
STATION ROAD
SCALE 1:2500
PLANNING & DEVELOPMENT
22 DEC 2003
Ref. 1539/03