


15m 2


13.5m 2

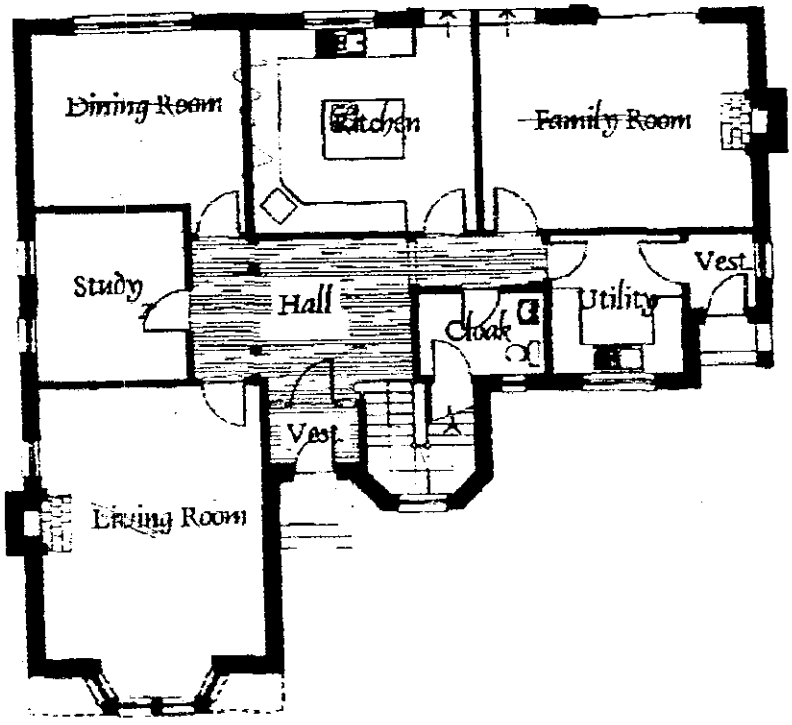


Room Dimensions - First Floor

(Bedroom sizes exclude wardrobe areas)


Room	Metric	Imperial
Master bedroom	4.7 x 4.0 (18.36)	14' 5" x 13' 2"
En-suite	2.5 x 2.7 (6.75)	8' 2" x 8' 10"
Dressing	2.5 x 2.1 (5.25)	8' 2" x 6' 11"
Bedroom 2	4.2 x 4.2 (17.64)	13' 8" x 13' 8"
En-suite 2	2.5 x 1.8 (4.50)	8' 2" x 5' 11"
Bedroom 3	3.2 x 4.2 (13.44)	10' 6" x 13' 8"
Bedroom 4	3.1 x 4.1 (12.71)	10' 2" x 13' 6"
Bedroom 5	3.4 x 2.8 (9.52)	11' 2" x 9' 2"
Bathroom	2.8 x 1.8 (5.02)	9' 2" x 5' 11"

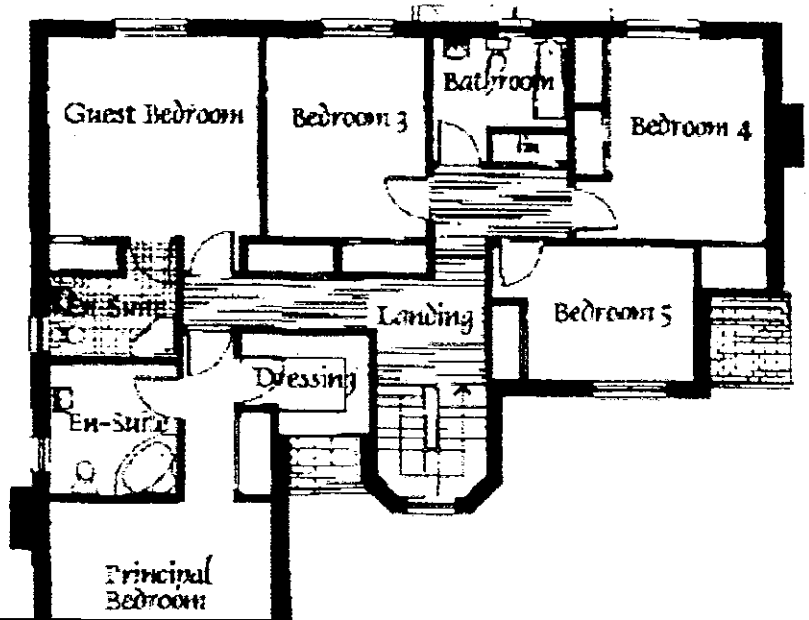

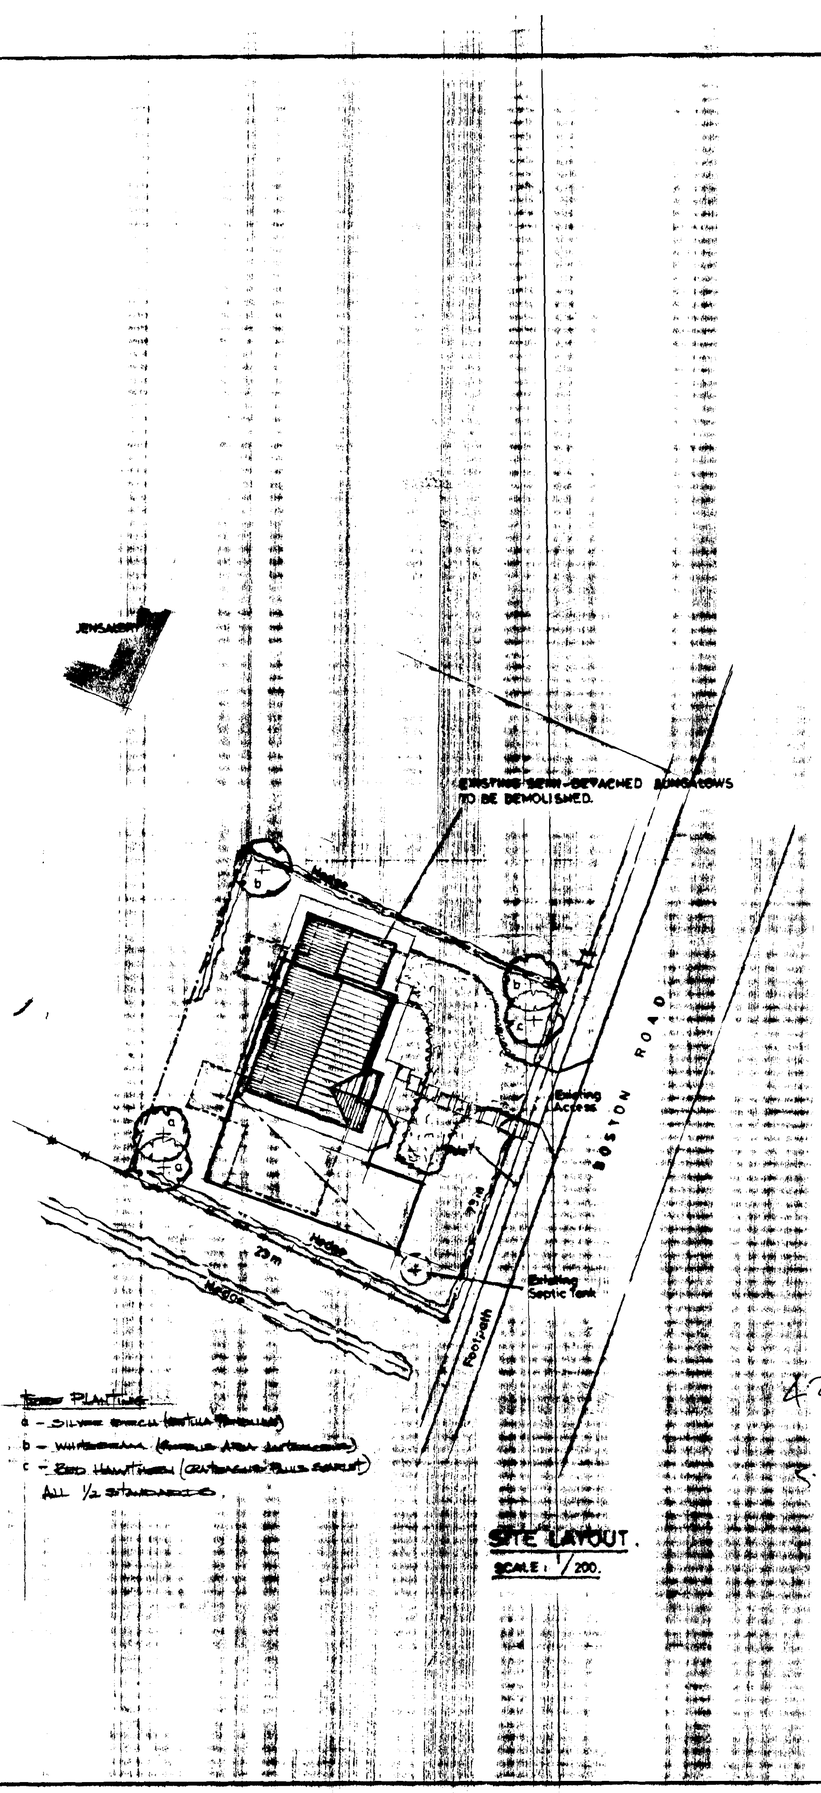

SITE LAYOUT.
SCALE: 1/200.

15
4.2 x 4.5 x 5.4
3.5 x 3.4 . 3.5
13

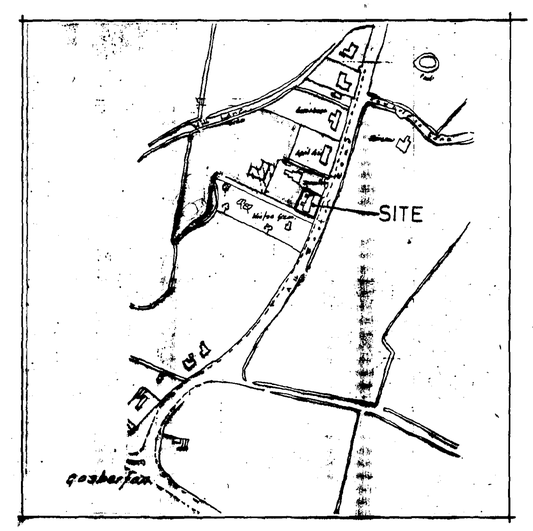

LOCATION PLAN.
SCALE: 1/2500.

G. R. MERCHANT
I.ENG AMICE, FIWO,
ARCHITECTURAL, STRUCTURAL & LAND DRAINAGE CONSULTANT
TEL: HOLBEACH (01406) 490600

PROJECT:
REPLACEMENT DWELLING.
BOSTON ROAD.
GOSBERTON.

CLIENT:
[redacted]

SCALES: AS INDICATED.
DATE: MARCH 1995.

G.R.MERCHANT.
DRAWING No.: SMC .1

REVISIONS: