
Plan 15

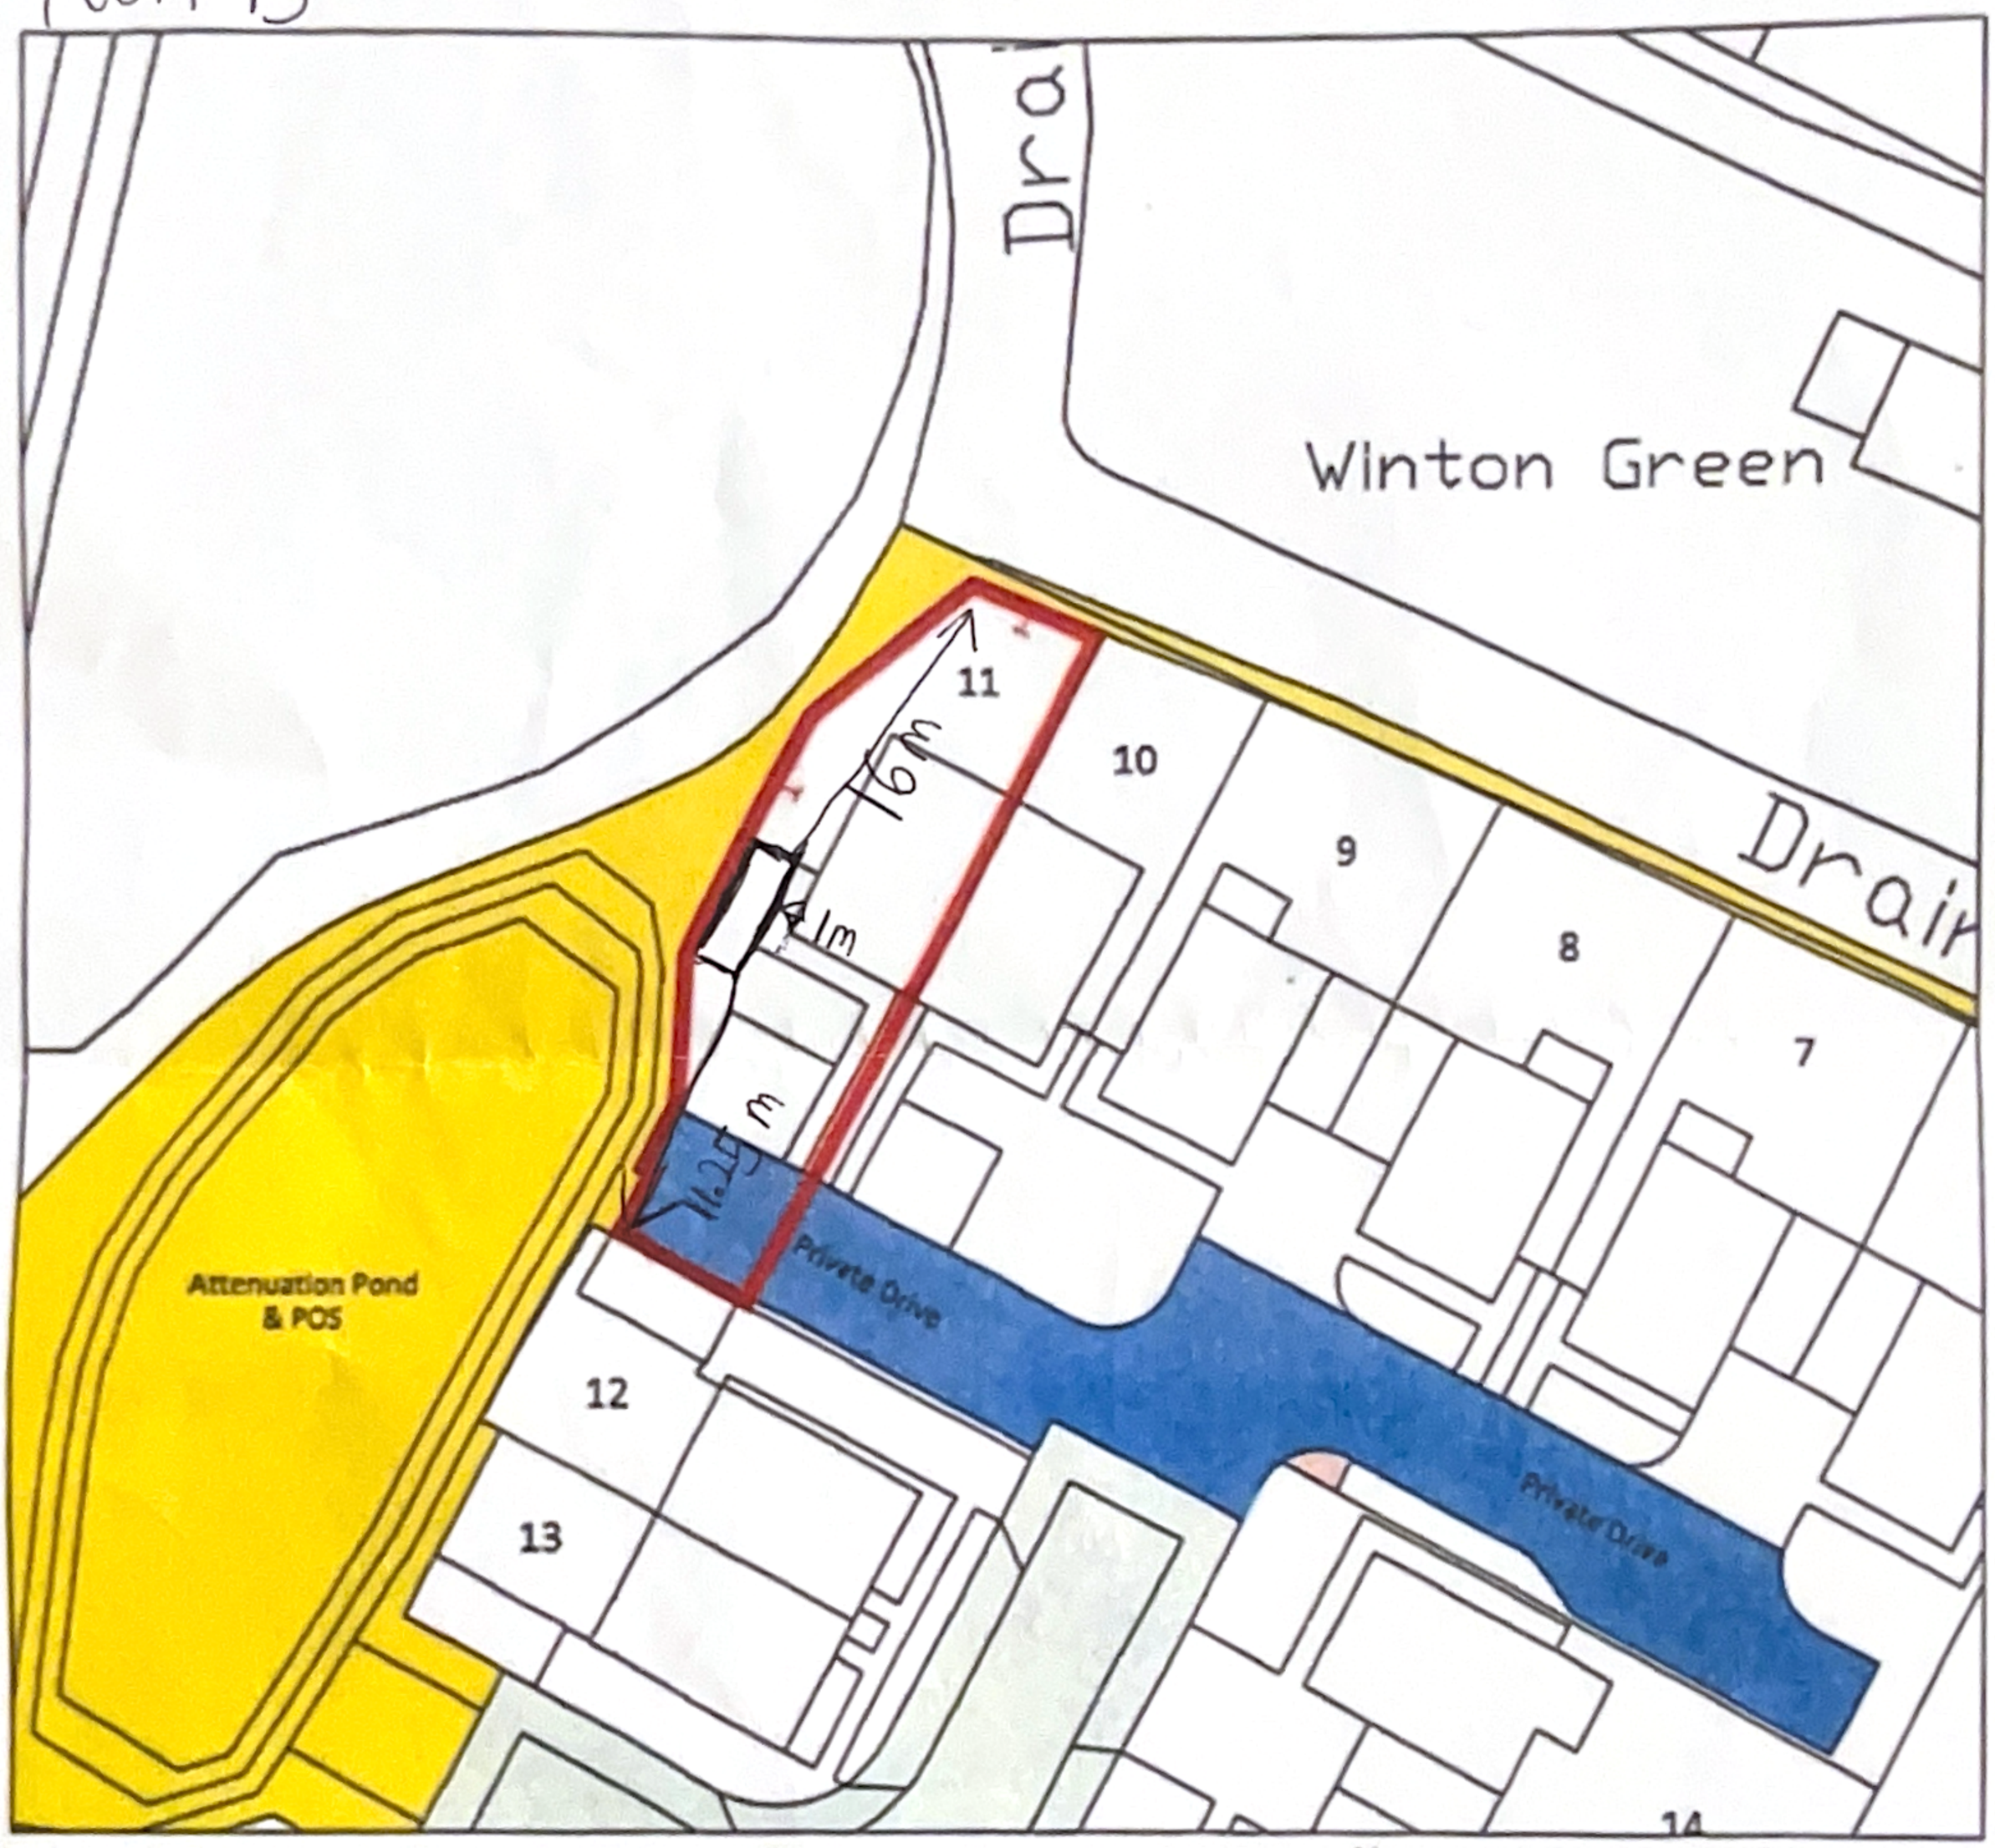

PLOT PLAN 1:500

0m 25 50 75 100 125m

N