



M.D. FOULKES

Job N° P.H. Drg N° 5
scale 1:20 1:5

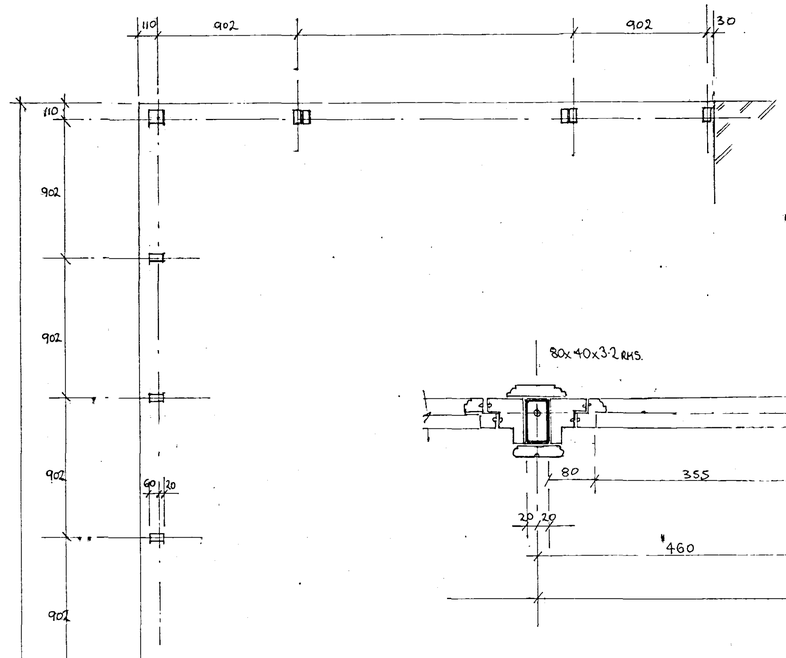


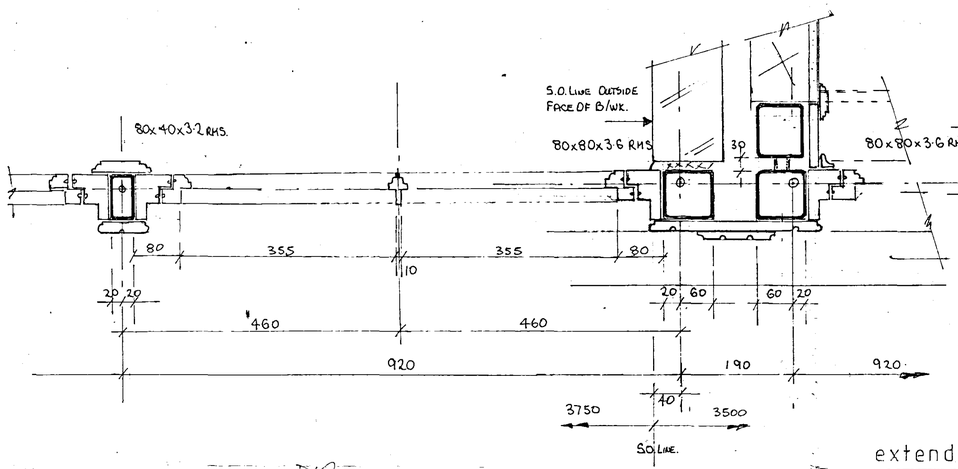


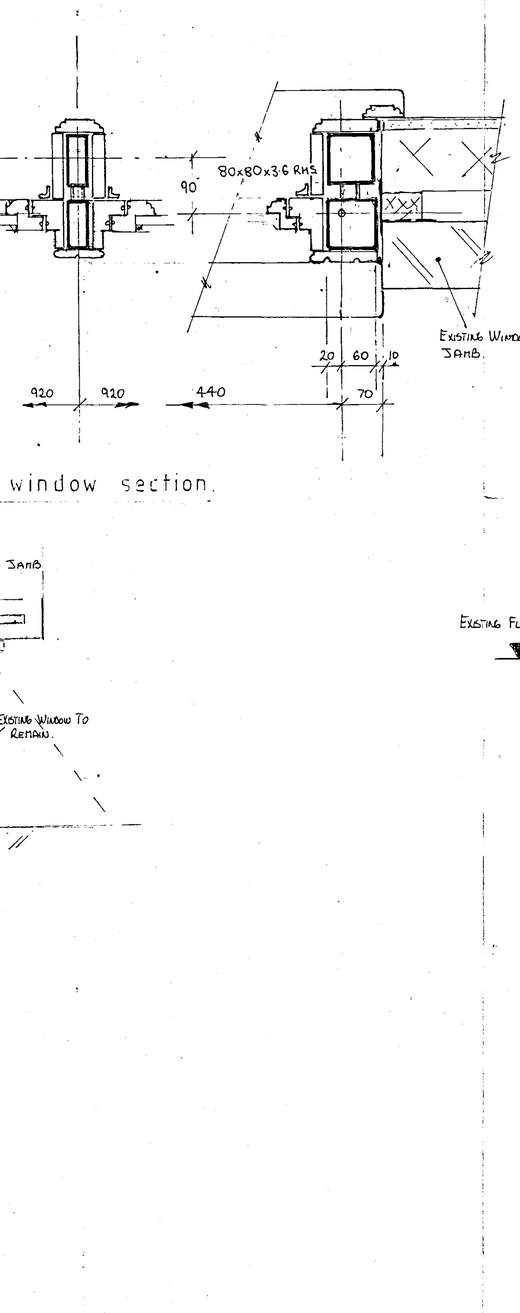

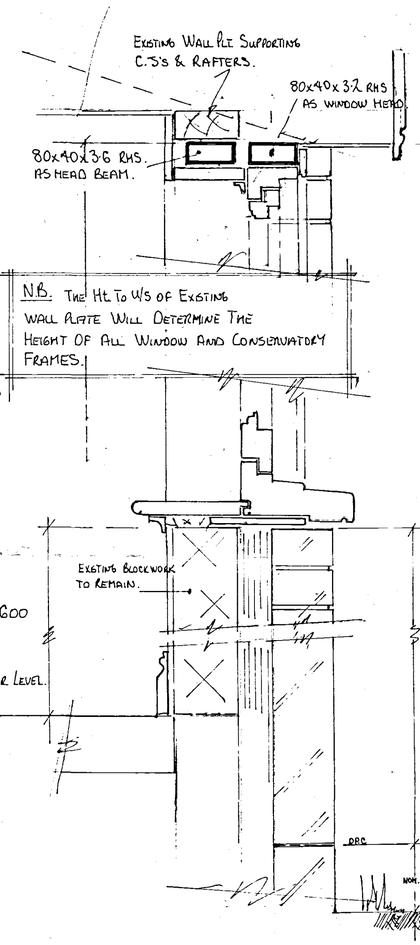

extend window section.

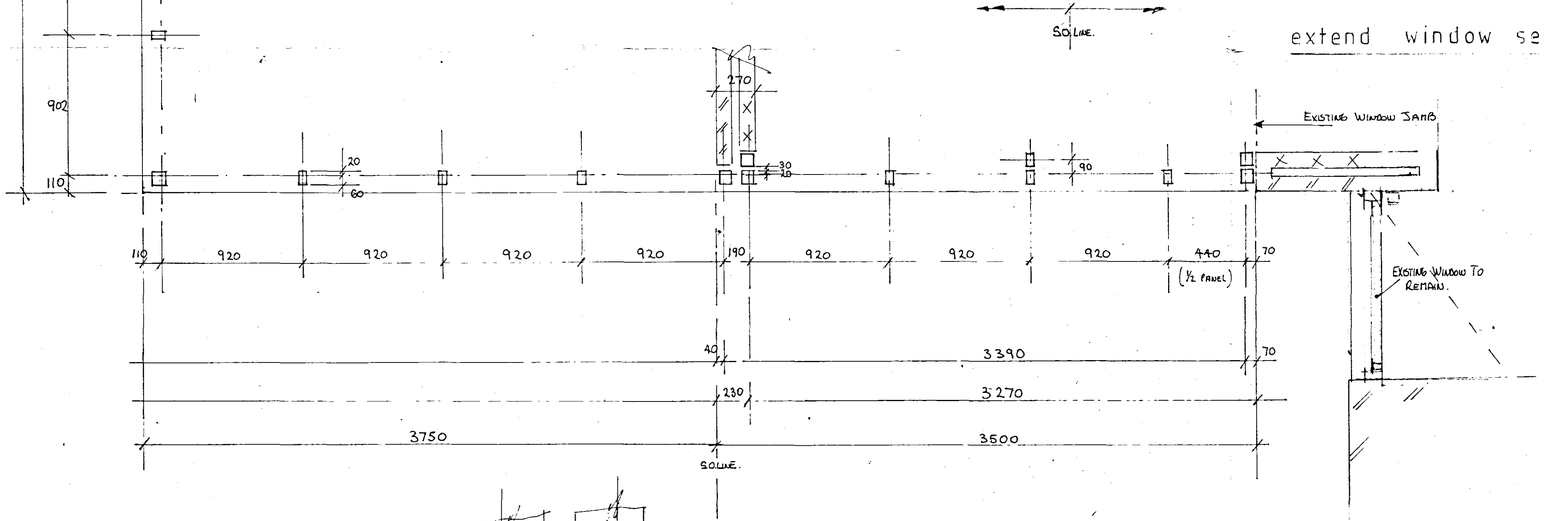

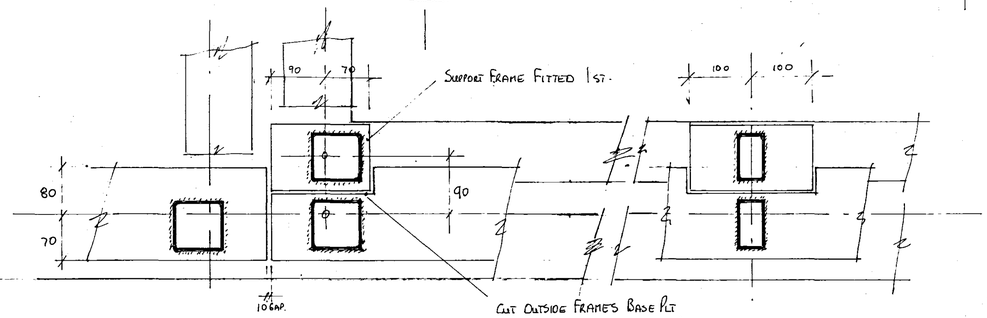

AMENDED PLAN
Ref. A1

RECD
PLANNING & DEVELOPMENT
31 MAY 2007
Ref. 0555/07

P.H.5.