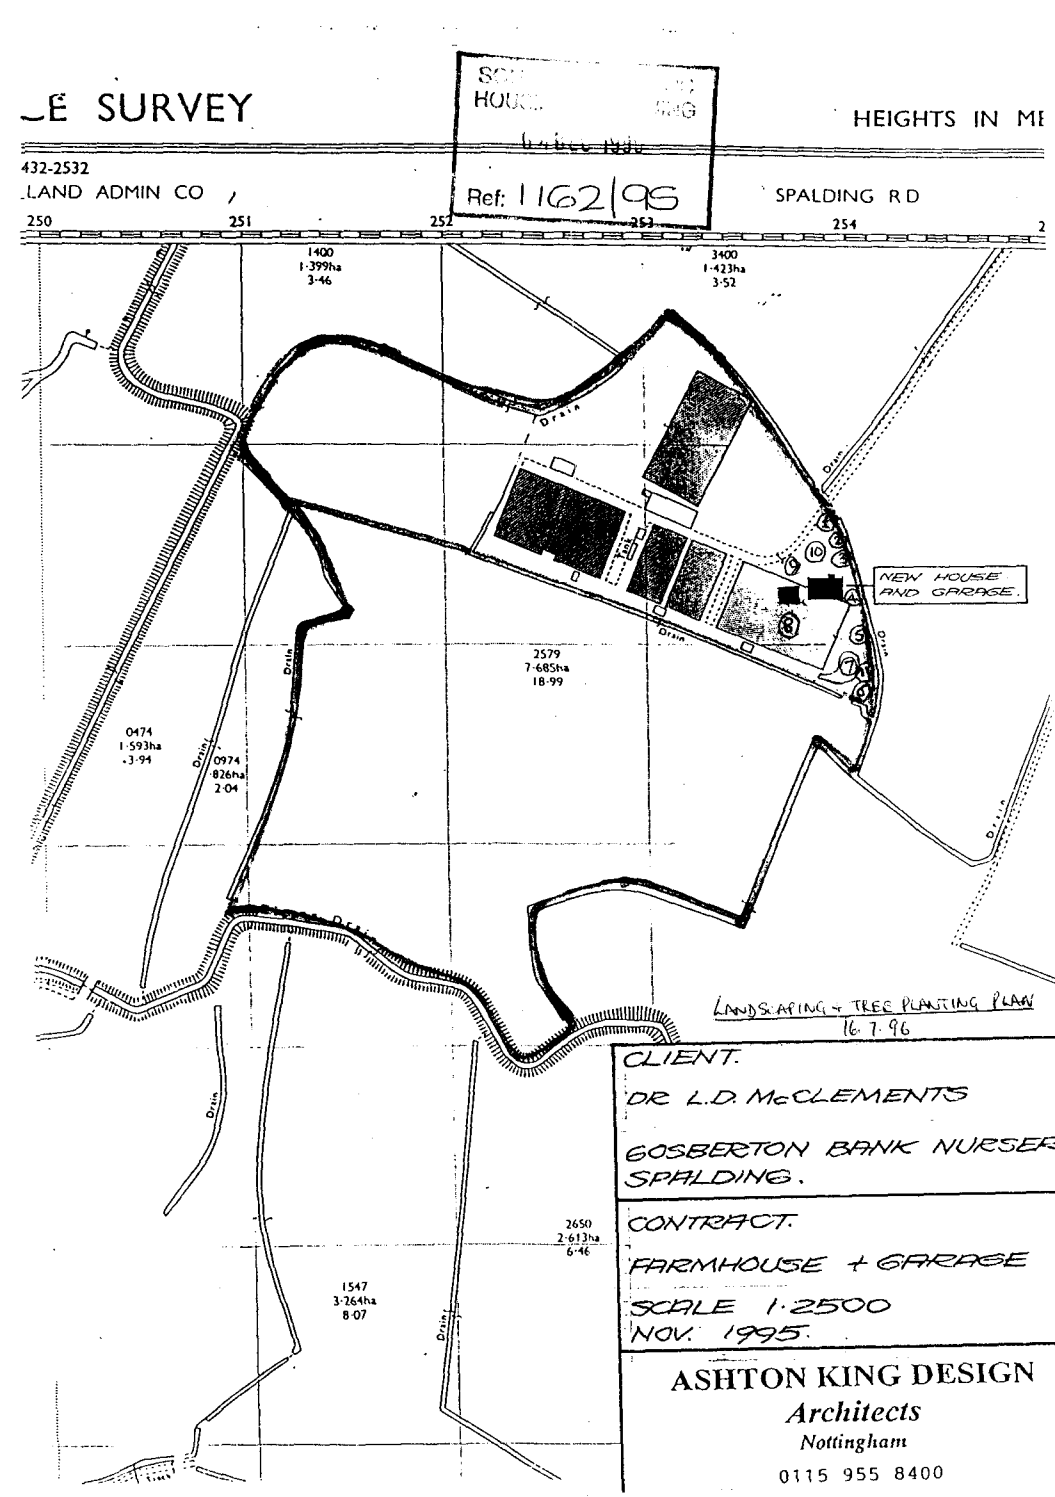

LE SURVEY
HEIGHTS IN ME
432-2532
LAND ADMIN CO
SPALDING RD
Ref: 1162/95
250
251
252
253
254
1400
1·399ha
3·46
3400
1·423ha
3·52
Drain
Tank
NEW HOUSE AND GARAGE.
2579
7·685ha
18·99
0474
1·593ha
3·94
0974
·826ha
2·04
2650
2·613ha
6·46
1547
3·264ha
8·07
LANDSCAPING + TREE PLANTING PLAN
16.7.96
CLIENT.
DR L.D. McCLEMENTS
GOSBERTON BANK NURSER
SPALDING.
CONTRACT.
FARMHOUSE + GARAGE
SCALE 1:2500
NOV. 1995.
ASHTON KING DESIGN
Architects
Nottingham
0115 955 8400