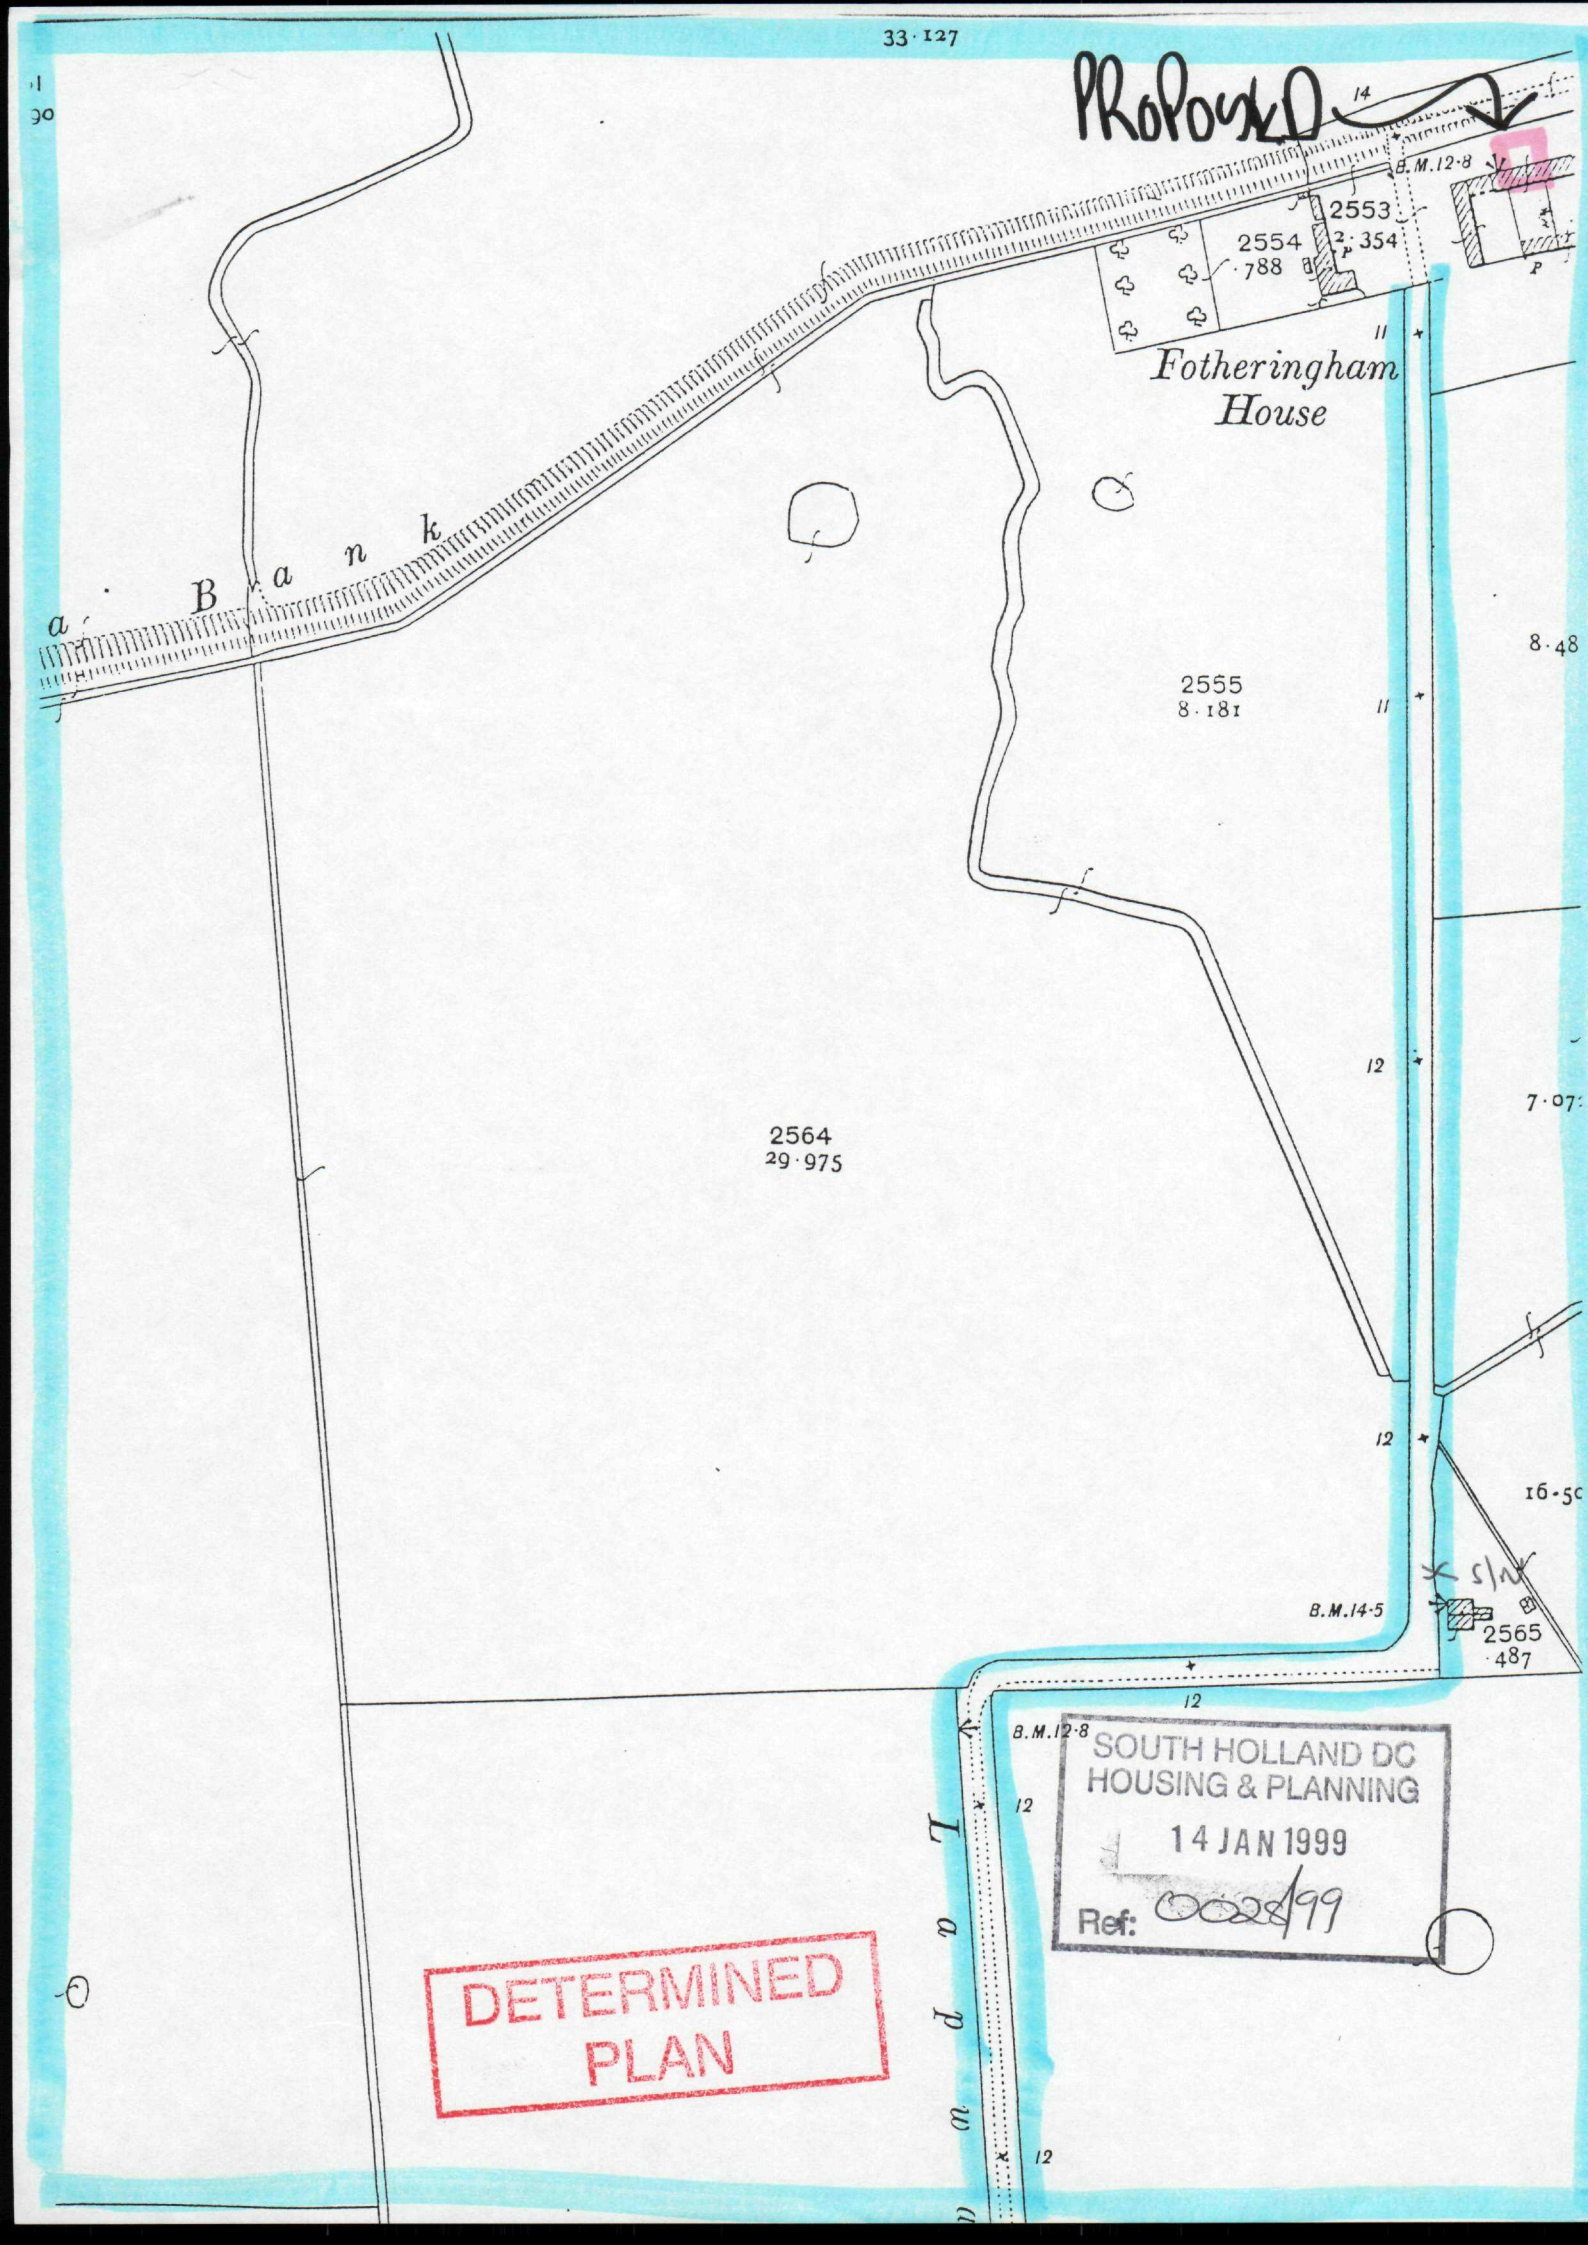

33·127
PROPOSED
14
B.M.12·8
2553
2554
·788
2·354
P
P
11
Fotheringham
House
a
B
a
n
k
8·48
2555
8·181
11
12
7·07
2564
29·975
12
16·50
B.M.14·5
2565
·487
12
B.M.12·8
12
12
L
a
n
SOUTH HOLLAND DC
HOUSING & PLANNING
14 JAN 1999
Ref: 0028/99
DETERMINED
PLAN