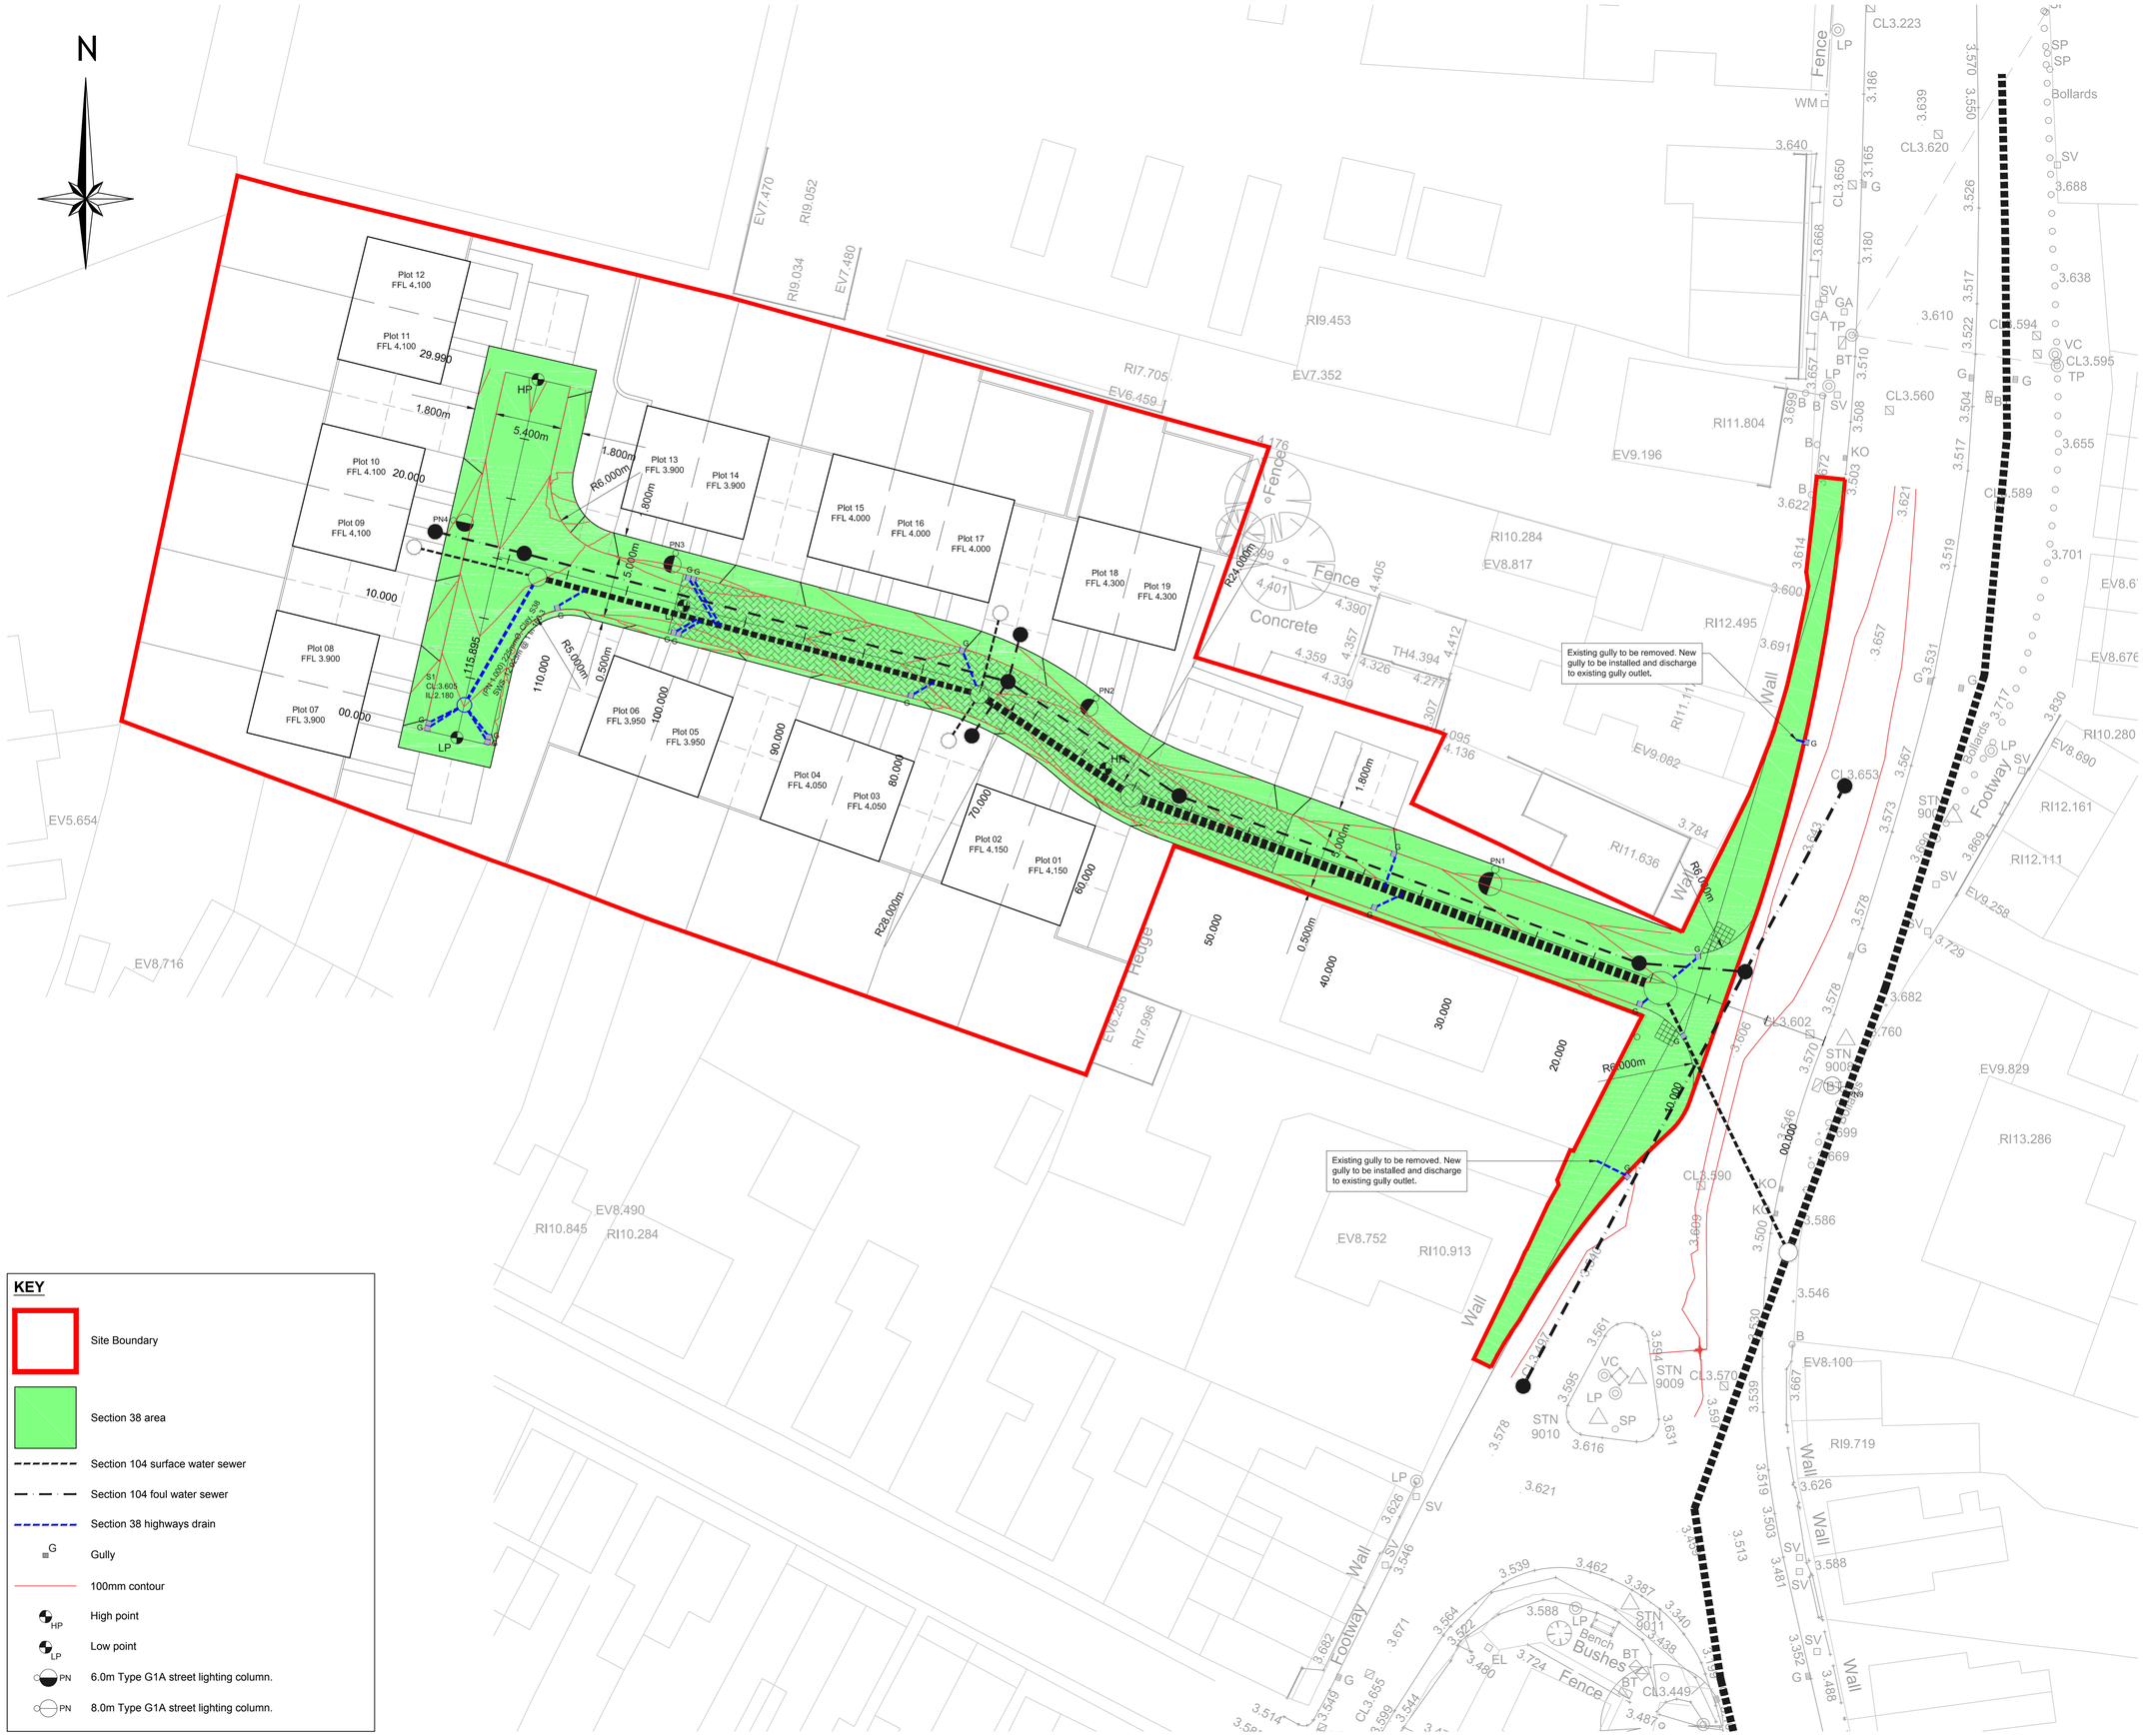

N
Plot 12 FFL 4.100
Plot 11 FFL 4.100
Plot 10 FFL 4.100
Plot 09 FFL 4,100
Plot 08 FFL 3.900
Plot 07 FFL 3,900
Plot 13 FFL 3.900
Plot 14 FFL 3.900
Plot 15 FFL 4.000
Plot 16 FFL 4.000
Plot 17 FFL 4.000
Plot 18 FFL 4.300
Plot 19 FFL 4.300
Plot 06 FFL 3,950
Plot 05 FFL 3.950
Plot 04 FFL 4.050
Plot 03 FFL 4.050
Plot 02 FFL 4.150
Plot 01 FFL 4,150
29.990
1.800m
5.400m
20.000
10.000
00.000
R6.000m
800m
5.000m
115.895
110.000
R5.000m
0.500m
100.000
80.000
70.000
60.000
R28.000m
50.000
40.000
30.000
20.000
R6.000m
00.000
R24.000m
1.800m
HP
LP
PN1
PN2
PN3
PN4
S1
CL 3.605
IL 2.180
(1no.100) Trapped CAV Grid
Silver Acorn @ 1 in 2
Existing gully to be removed. New gully to be installed and discharge to existing gully outlet.
Existing gully to be removed. New gully to be installed and discharge to existing gully outlet.
Fence
Concrete
Wall
Hedge
Footway
Bollards
Bushes
Bench
EV7.470
RI9.052
RI9.034
EV7.480
RI9.453
RI7.705
EV6.459.1
EV7.352
RI11.804
EV9.196
RI10.284
EV8.817
RI12.495
RI11.11
EV9.082
RI11.636
EV5.654
EV8.716
EV8.490
RI10.845
RI10.284
EV8.752
RI10.913
RI7.996
EV9.829
RI13.286
EV8.100
RI9.719
RI12.161
RI12.111
EV9.258
RI10.280
EV8.690
EV8.676
EV8.6
CL3.223
CL3.620
CL3.650
CL3.560
CL3.594
CL3.595
CL3.589
CL3.590
CL3.570
CL3.653
CL3.602
CL3.449
3.640
3.688
3.655
3.701
3.682
3.760
3.586
3.546
3.588
3.626
3.621
3.616
3.602
3.487
3.449
3.488
3.352
3.729
3.578
3.573
3.567
3.657
3.621
3.691
3.784
3.869
3.717
3.830
3.639
3.610
3.599
3.669
3.672
3.614
3.600
3.622
3.519
3.531
3.503
3.513
3.481
3.462
3.387
3.340
3.438
3.724
3.539
3.564
3.544
3.514
3.549
3.682
3.671
3.346
3.626
3.595
3.561
3.594
3.631
3.539
3.469
3.616
3.599
3.500
3.546
3.570
3.550
3.526
3.517
3.522
3.504
3.508
3.510
3.503
3.186
3.165
3.180
3.668
3.657
3.699
3.672
3.405
4.401
4.390
4.357
4.326
4.277
4.412
4.359
4.339
4.307
4.095
4.136
4.176
4.399
4.394
TH4.394
Ø3.000m
Ø3.000m
Ø3.000m