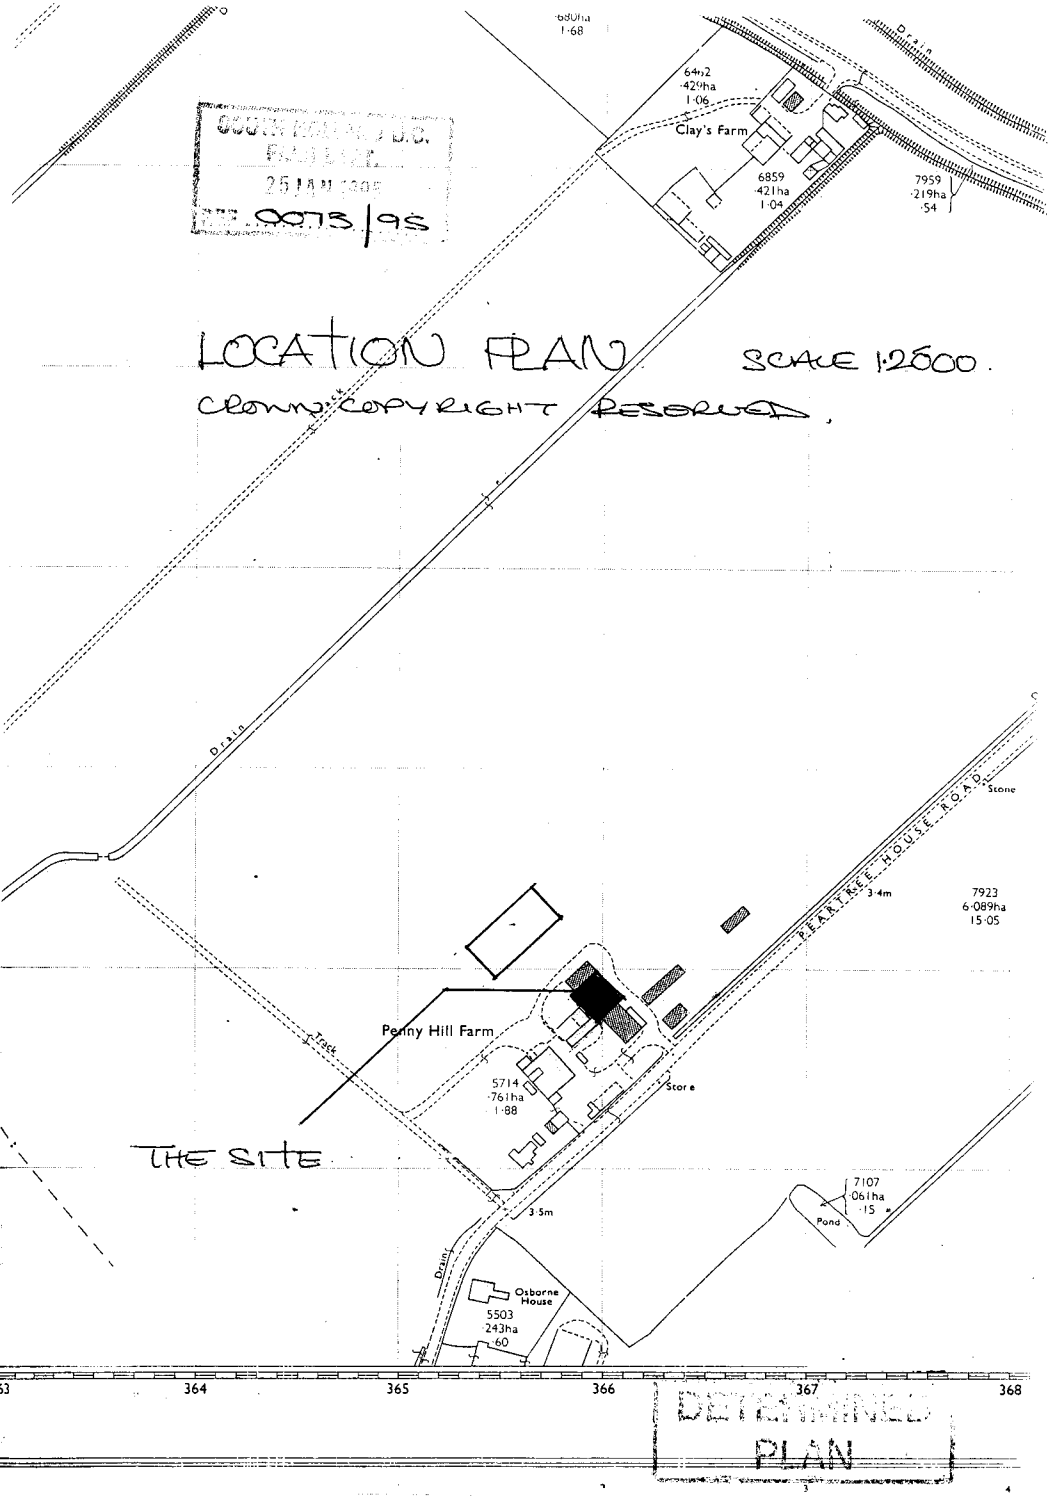

LOCATION PLAN
SCALE 1:2500.
CROWN COPYRIGHT RESERVED.
Clay's Farm
Penny Hill Farm
Store
Osborne House
Pond
Drain
Track
PEARTREE HOUSE ROAD
THE SITE
PLAN
64n2
·42½ha
1·06
6859
·421ha
1·04
7959
·219ha
·54
5714
·761ha
1·88
5503
243ha
·60
7107
·061ha
·15
7923
6·089ha
15·05
3·4m
3·5m
363
364
365
366
367
368